


Przekrój konstrukcyjny drogi Skala 1:50

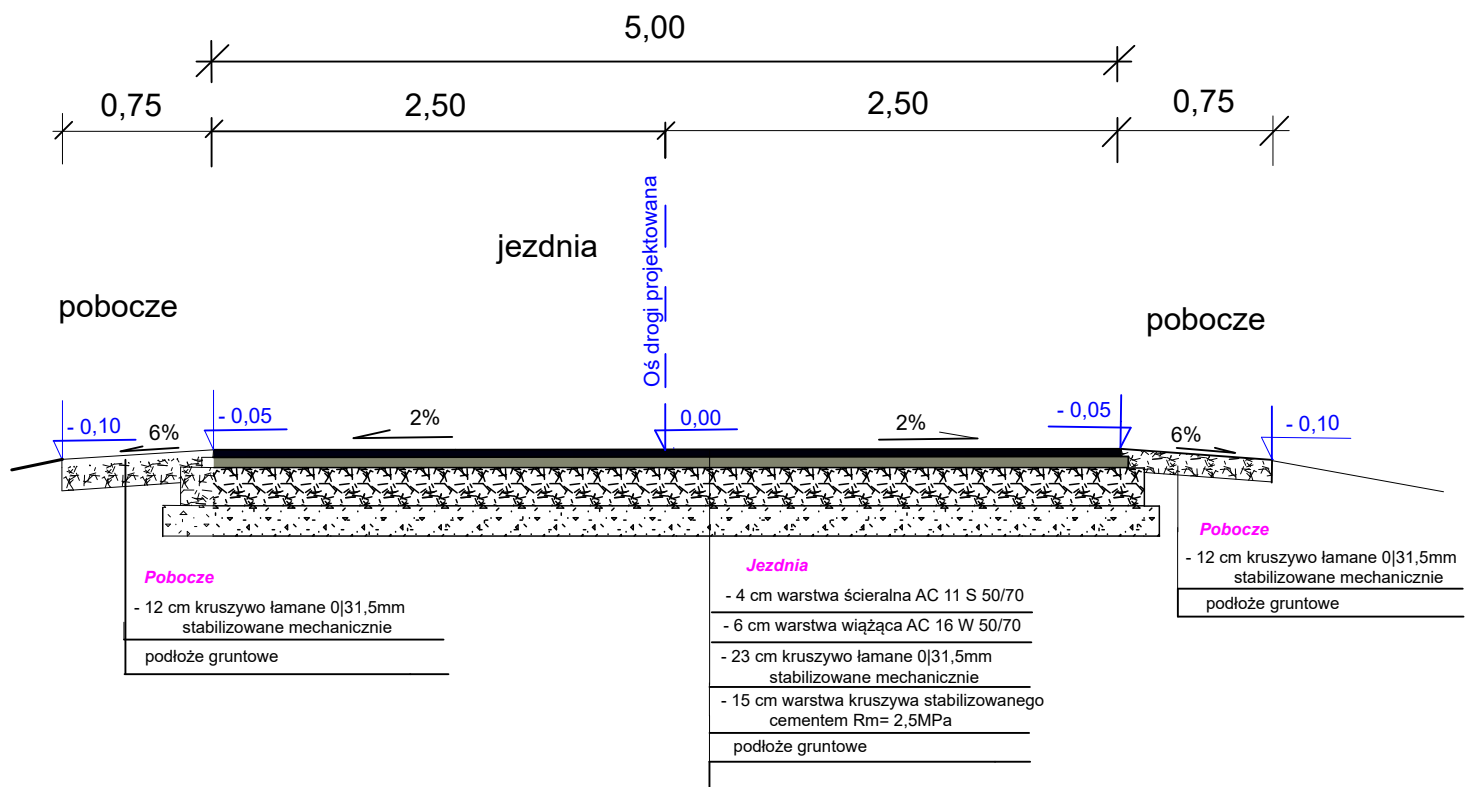

Projekt Budowlany - przebudowa drogi gminnej nr 121153 E w Rogowie		
Inwestor: Gmina Rogów 95-063 Rogów ul. Żeromskiego 23	Lokalizacja: Droga gminna Nr 121153 E ul. Sportowa w Rogowie (dz. nr: 169/1 Obręb 2 Józefów, 1/1 Obręb 15 Rogów)	
Tytuł rysunku: Przekroje konstrukcyjne drogi	Nr rysunku: 2	
	Skala : 1 : 50	
Projektował: mgr inż. Ryszard Wentlandt upr. nr. 381/87/WŁ		Data wykonania : czerwiec 2022r.
Opracował: mgr inż. Jolanta Wilkowska - Wentlandt		