




**MIEJSCOWY PLAN ZAGOSPODAROWANIA PRZESTRZENNEGO
DLA TERENU W MIEJSCOWOŚCI ROGÓW W REJONIE ULIC LEŚNEJ I AKADEMICKIEJ**
RYSUNEK PLANU


WYRYS ZE STUDIUM UWARUNKWAŃ
I KIERUNKÓW ZAGOSPODAROWANIA
PRZESTRZENNEGO GMINY ROGÓW
uchwała nr 221/XXXIX/2014 Rady Gminy w Rogowie
z dnia 25 czerwca 2014 r.

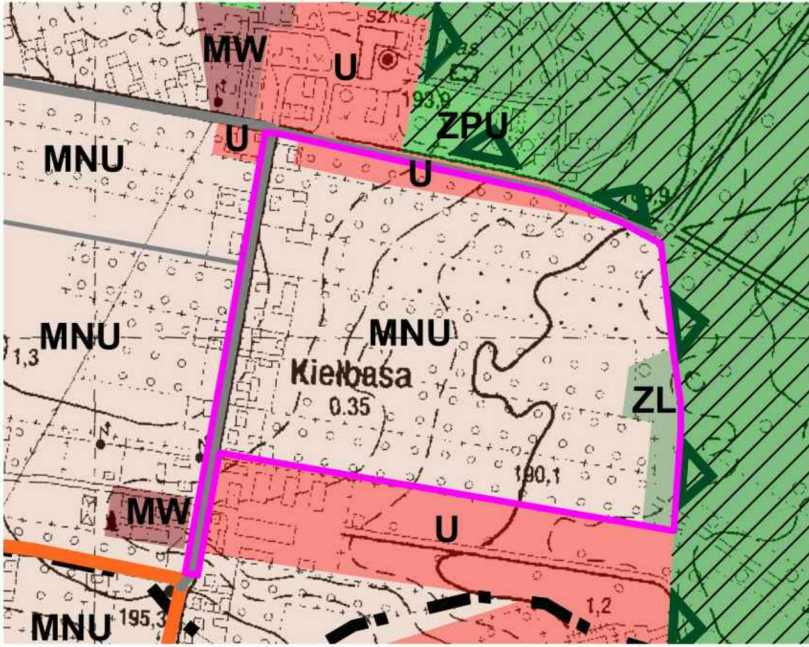

- OZNACZENIA STUDIU UKUP**
- | | | |
|---------|---|---|
| MNU | TERENY ZABUDOWY MIESZKANIOWEJ JEDNORODZINNEJ I USŁUG | INFRASTRUKTURA TECHNICZNA I KOMUNIKACJA |
| MW | TERENY ZABUDOWY MIESZKANIOWEJ WIELORODZINNEJ | DROGI POWATOWE |
| U | TERENY ZABUDOWY USŁUGOWEJ | DROGI GMINNE |
| UT | TERENY ZABUDOWY USŁUG TURYSTYKI | DROGI INNE |
| ZL, ZLP | LASY PRYWATNE / LASY PAŃSTWOWE | |
| ZL, ZLP | LASY DOŚWADZALNE SZKOŁY GŁÓWNEJ GOSPODARSTWA WIEJSKIEGO | |
| ZPU | TERENY ZIELENI URZĄDZONEJ I USŁUG | |

OZNACZENIA OBOWIĄZUJĄCE:

- | | |
|-----|---|
| — | GRANICA OBSZARU OBJĘTEGO PLANEM MIEJSCOWYM |
| — | LINIE ROZGRANICZAJĄCE TERENY O RÓŻNYM PRZEZNACZENIU LUB RÓŻNYCH ZASADACH ZAGOSPODAROWANIA |
| — | NIEPRZEKRACZALNE LINIE ZABUDOWY |
| MN | TERENY ZABUDOWY MIESZKANIOWEJ JEDNORODZINNEJ |
| MNU | TERENY ZABUDOWY MIESZKANIOWEJ JEDNORODZINNEJ I USŁUG |
| U | TERENY ZABUDOWY USŁUGOWEJ |
| ZL | TERENY LASU |
| I-K | TERENY INFRASTRUKTURY KANALIZACYJNEJ |
| KDL | TERENY DRÓG LOKALNEJ |
| KDD | TERENY DRÓG DOJAZDOWYCH |
| — | OBIEKTY WPISANE DO GMINNEJ EWIDENCJI ZABYTKÓW NIEBĄDĄCE STANOWISKAMI ARCHEOLOGICZNYMI (NR PORZĄDKOWY) |

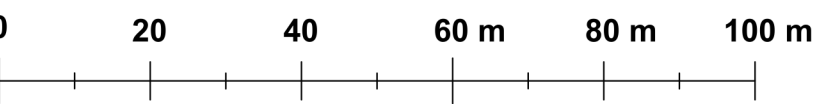

ZALĄCZNIK NR 1
do Uchwały Nr
Rady Gminy Rogów z dnia
w sprawie uchwalenia
**MIEJSCOWEGO PLANU ZAGOSPODAROWANIA PRZESTRZENNEGO
DLA TERENU W MIEJSCOWOŚCI ROGÓW W REJONIE ULIC
LEŚNEJ I AKADEMICKIEJ**

Przewodniczący Rady Gminy Rogów
SKALA 1:1000



GŁÓWNY PROJEKTANT: mgr inż. arch. Gabriel Ferliński
WSPÓŁPRACA: mgr inż. Weronika Olejnik
Publikacja dokonana w:
Dz. Urz. Woj. Łódzkiego Nr z dnia

Sporządzono na kopii mapy zasadniczej zaczerpniętej z zasobów państwowego zasobu geodezyjnego i kartograficznego prowadzonego przez Starostwo Powiatowe w Brzezinach (BG.6642.856.2022_1021_P)