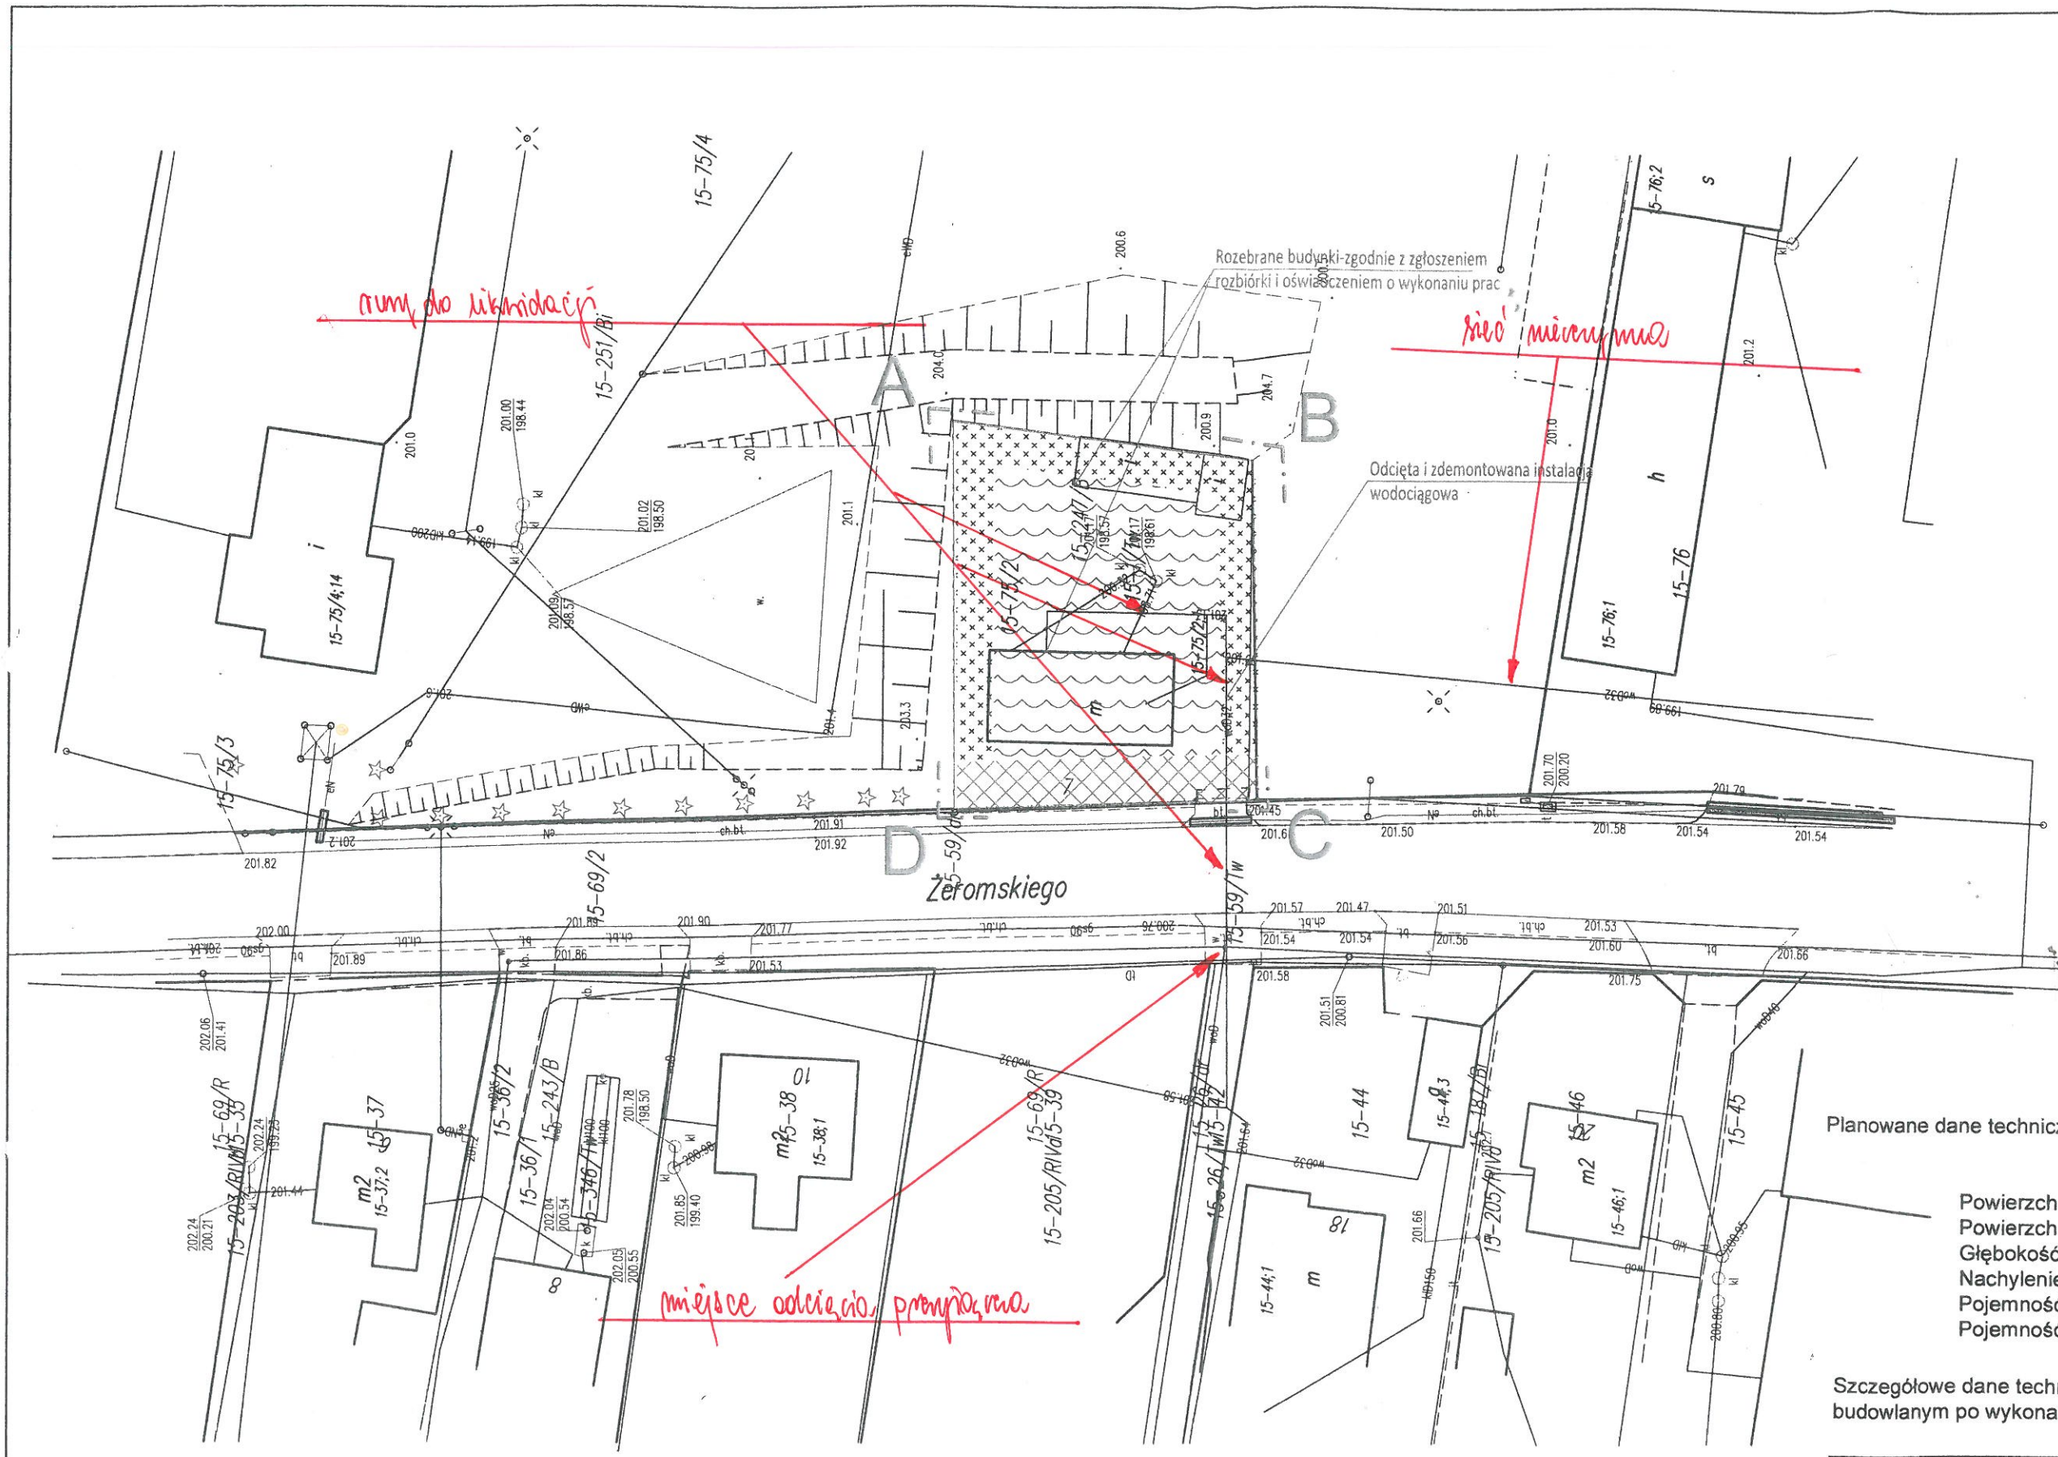

mgr inż. Aleksander Wentlandt

Uprawnienia budowlane do projektowania i kierowania robotami budowlanymi bez ograniczeń w specjalności instalacyjnej w zakresie sieci, instalacji i urządzeń cieplnych, wentylacyjnych, gazowych, wodociągowych i kanalizacyjnych
Nr ewid. ŁOD/3603/PWBS/18

Planowane dane techniczne zbiornika retencyjnego z funkcją P-Poż

Powierzchnia działki:	725 m2
Powierzchnia minimalna stawu:	450 m2
Głębokość maksymalna:	4,0 m
Nachylenie skarp:	1:1
Pojemność całkowita minimalna:	1400 m3
Pojemność czynna minimalna:	1000 m3

Szczegółowe dane techniczne zbiornika do ustalenia w projekcie budowlanym po wykonaniu badań geologicznych

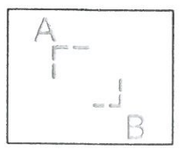

Zakres Opracowania

Planowany zbiornik retencyjny

Planowany teren postojowy/serwisowy. Nawierzchnia utwardzona

Planowane tereny zielone

PROGRAM FUNKCJONALNO UŻYTKOWY-BUDOWA ZBIORNIKA RETENCYJNEGO WÓD OPADOWYCH Z FUNKCJAMI ODBIORNIKA KANALIZACJI DESZCZOWEJ ORAZ ZBIORNIKA PRZECIWPOŻAROWEGO W GMINIE ROGÓW	
GMINA ROGÓW UL. ŻEROMSKIEGO 23 95-063 ROGÓW	ROGÓW DZ.NR. 75/2 GM.ROGÓW POW. BRZEZIŃSKI
Tytuł rysunku: PLAN ZAGOSPODAROWANIA TERENU	Nr rysunku: 1 Skala : 1 : 500
Opracował:mgr inż. Aleksander - Wentlandt upr. nr ŁOD/3603/PWBS/18	Data wykonania : grudzień 2023r.