


układ 2000s7  
Kronstadt 60

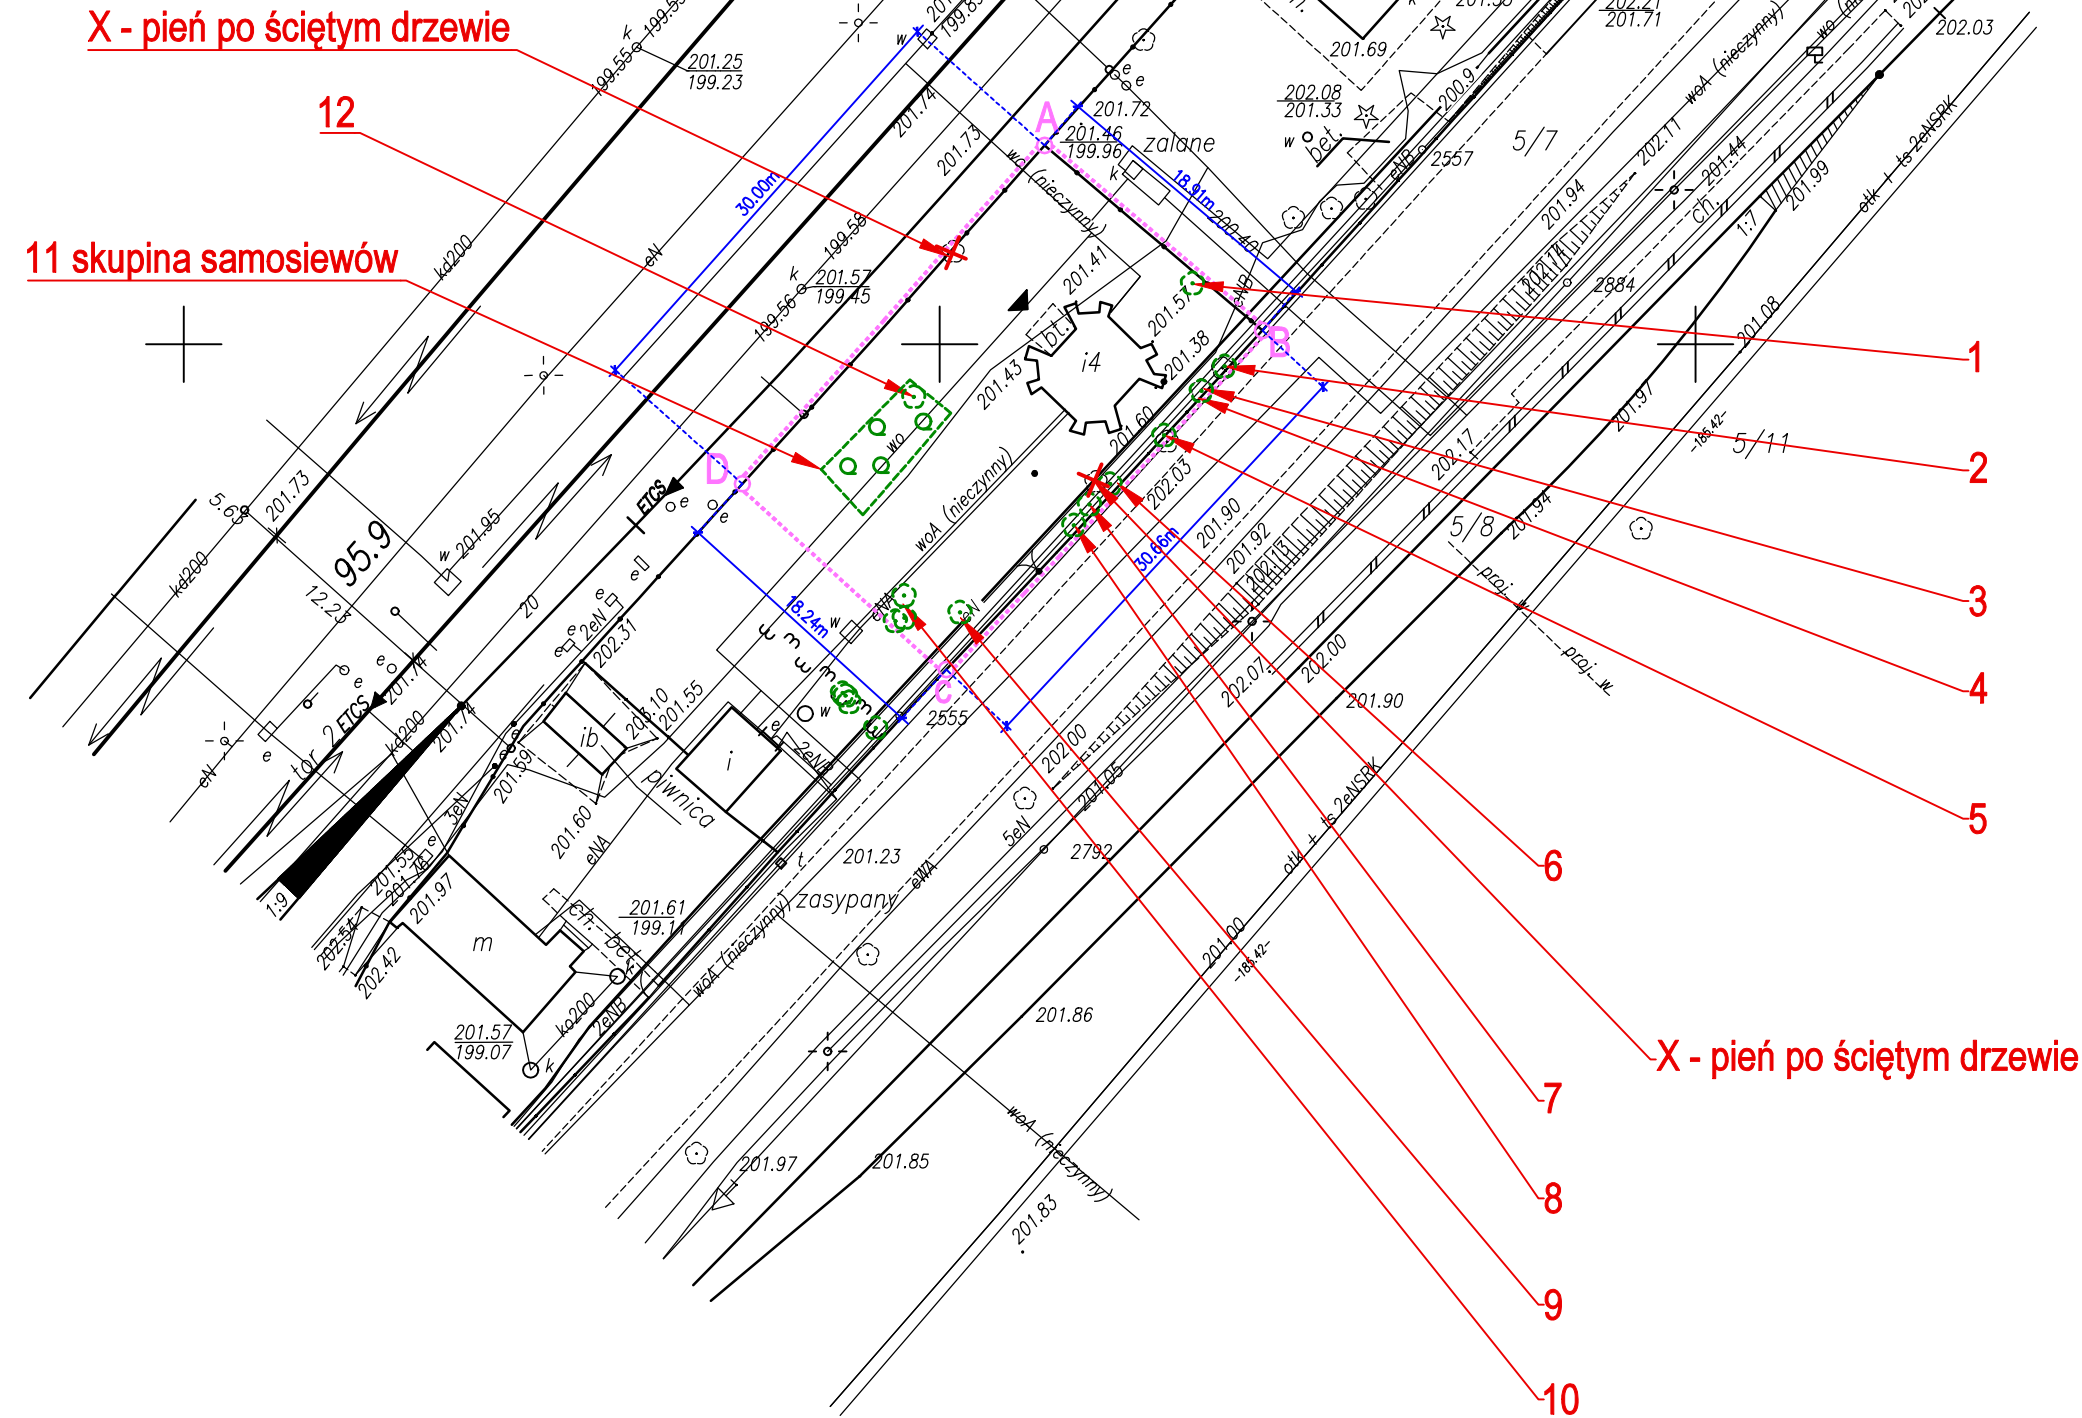

|   |  |   |                           |
|---|--|---|---------------------------|
| <p>UWAGA</p> <ul style="list-style-type: none"><li>- Rysunki należy rozpatrywać łącznie z opisem.</li><li>- Wszelkie wątpliwości należy konsultować z projektantem.</li><li>- Nie należy odmierzać wymiarów z rysunku. Przed przystąpieniem do prac budowlanych wszystkie wymiary należy sprawdzić w naturze.</li><li>- Projekt chroniony jest prawem autorskim. Odstępstwo od rozwiązań stanowi naruszenie praw autorskich.</li><li>- Projekt należy realizować zgodnie ze sztuką budowlaną.</li></ul> |  |   |                           |
|  <p>A RCHITEKT<br/>A NDRZEJ<br/>G OŁĘBIAK</p>   |  | <p><b>AAG - ARCHITEKT ANDRZEJ GOŁĘBIAK</b><br/><b>ULICA SZAFRAŃSKA 6,</b><br/><b>92-605 ŁÓDŹ</b></p> <p><b>aag-architekt.pl</b><br/><b>609-373-631</b></p> |                           |
| OBIEKT   |  | KOLEJOWA WIEŻA CIŚNIEŃ   |                           |
| ADRES   |  | 95-063 ROGÓW, UL. DWORCOWA,<br>GMINA ROGÓW, POWIAT BRZEZIŃSKI                                                                                              |                           |
| INWESTOR   |  | URZĄD GMINY W ROGOWIE,<br>UL. ŻEROMSKIEGO 23, 95-063 ROGÓW                                                                                                 |                           |
| FAZA PROJEKTU   |  | KONCEPCJA DLA POTRZEB OPRACOWANIA<br>PROGRAMU FUNKCJONALNO-UŻYTKOWEGO                                                                                      | SKALA<br>RYSUNKU<br>1:500 |
| BRANŻA   |  | ARCHITEKTURA   |                           |
| RYSUNEK   |  | INWENTARYZACJA ZIELENI   | DATA<br>VIII<br>2024      |
| PROJEKTANT   |  | mgr inż. arch<br>Andrzej Gołębiak   |                           |
| PROJEKTANT   |  | mgr inż. arch<br>Piotr Janowski   | RYS. NR IZ_1              |