


Szczegół montażu zestawu regulatora ciśnienia wraz z komorą

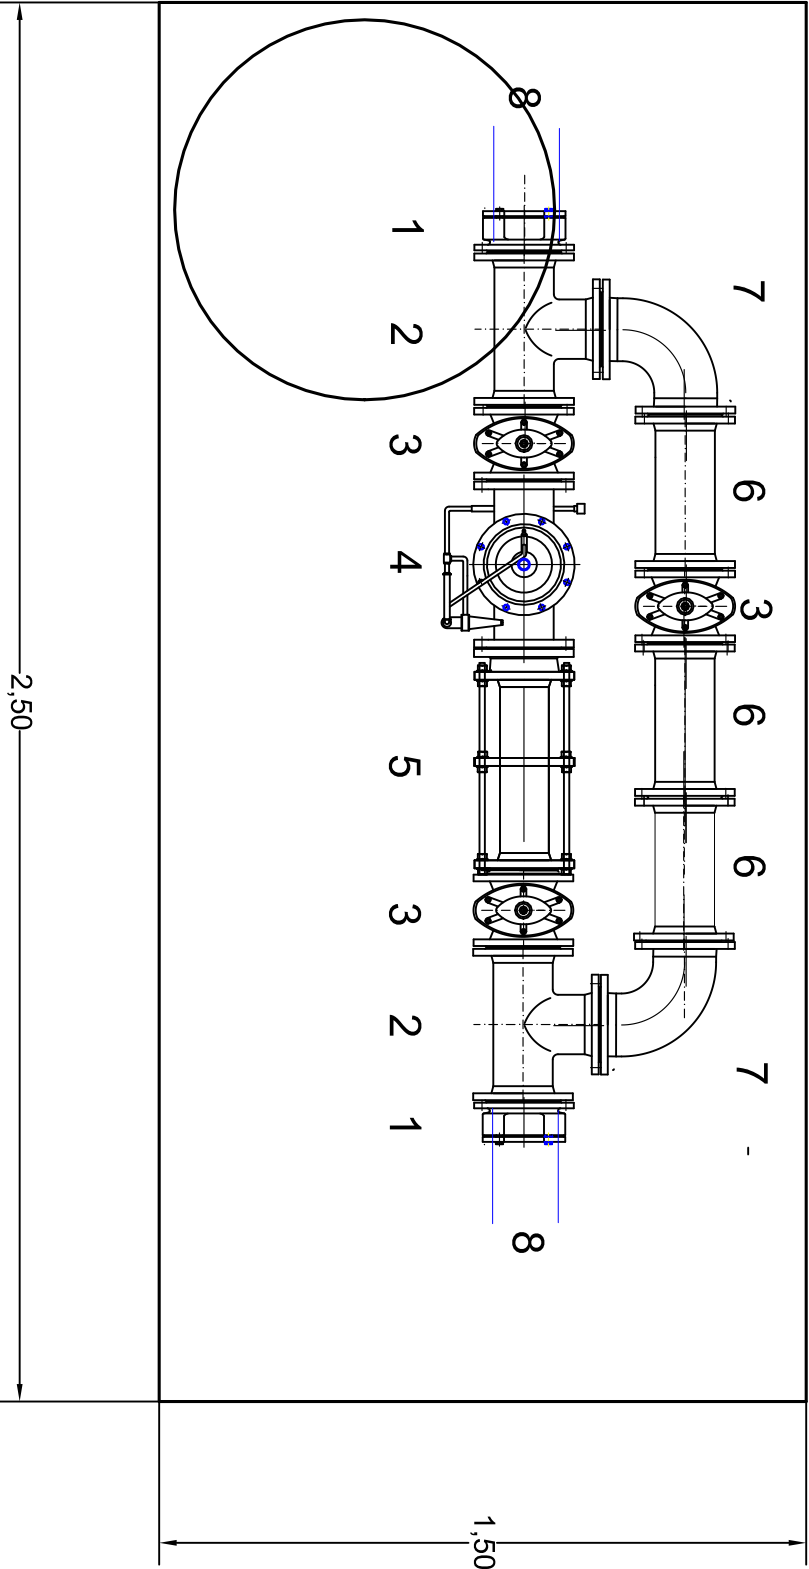

Legenda

- 1. Łącznik kohnierzowy DN150
- 2. Trójnik kohnierzowy DN150/150 SF PN16
- 3. Zasuwa kohnierzowa DN150 SF PN16
- 4. Regulator ciśnienia DN150 PN16
- 5. Kompensator DN150 PN16
- 6. Kształtka FF SF PN16
- 7. Łuk DN150 SF PN16
- 8. Istniejąca instalacja DN150 PVC

Zestaw regulatora

- 1. Dopasować długość kształtek F-F do długości zestawu- w zależności od wybranego producenta armatury.
- 2. Kształtka kompensacyjna winna być zamontowana na środku swojego zakresu regulacji.
- 3. Do połączeń wykozyścić uszczelki gumowe z wkładką matałową.
- 4. Podparcie zestawu winno zapewnić jego stabilność oraz możliwość dostępu do śrób mocujących kohnierze

Komora

- 1. Regulator zamontować w komorze betonowej 1,8x4,00m h=2,00m
- 2. Komorę posadować na podsyce z chudego betonu H=20cm
- 3. Komorę wyposażyć w stopnie zjazdowe, właz kanalizacyjny typu ciężkiego oraz wywiewki wentylacyjne (szt.2)
- 4. Wykonać podstęnty betonowe dla podparcia zestawu regulatora.
- 5. Komorę wyposażyć w studzienkę (miejscowe zaniżenie) dla możliwości umieszczenia pompy
- 6. Na przejściu wodociągu przez sciany komory zastosować rury osłonowe. Włazą przeźrzeć uszczelić przy pomocy plany poliuretanowej lub łańcuchem uszczelniającym

Uwaga:

- 1. Rysunek dostosowywać do ewentualnych zmian budowlanych w trakcie wykonywania robót.
- 2. Wszelkie prace budowlane prowadzić w porozumieniu z Inwestorem
- 3. Nie wyklucza się istnienia nienaniesionych na mapę elementów uzbrojenia
- 4. W pobliżu istniejącego uzbrojenia terenu prace prowadzić ręcznie
- 5. W przypadku odkrycia nieujawnionych dopływów ko kanału, rozwiązanie uzgodnić z projektantem oraz przedstawicielem inwestora

Jednostka	Inżynieria J.W.W. Usługi Inżynieryjne 91-319 Łódź ul. Wigury 14/35		
Temat	Montaż regulatora ciśnienia na wodociągu gminnym		
Inwestor	Urząd Gminy Rogów pow. Brzeziński		
Lokalizacja	Rogów dz. nr. 20/46 obr. Zacywilki		
Tytuł rysunku	Szczegół montażu	Nr rysunku :	2
Opracował	mgr. inż Aleksander Wentlandt		Skala :