


OZNACZENIE PROFILU:	W1
POZIOM PORÓWNAWCZY	190.00 m n.p.m.
RZĘDNA TERENU ISTN.	
RZĘDNA OSI PRZEWODU	
NAZIOM	
ZAGŁĘBIENIE OSI PRZEWODU	
SPADKI, DŁUGOŚCI	
ŚREDNICA, MATERIAŁ	Ø110 PE SDR17 L=73.54m
ODLEGŁOŚCI	

PS1/KPI-Graf, Generator punktowy Profili Koordynator 8.0
Nazwa pliku: Akacyjna Projekt 1

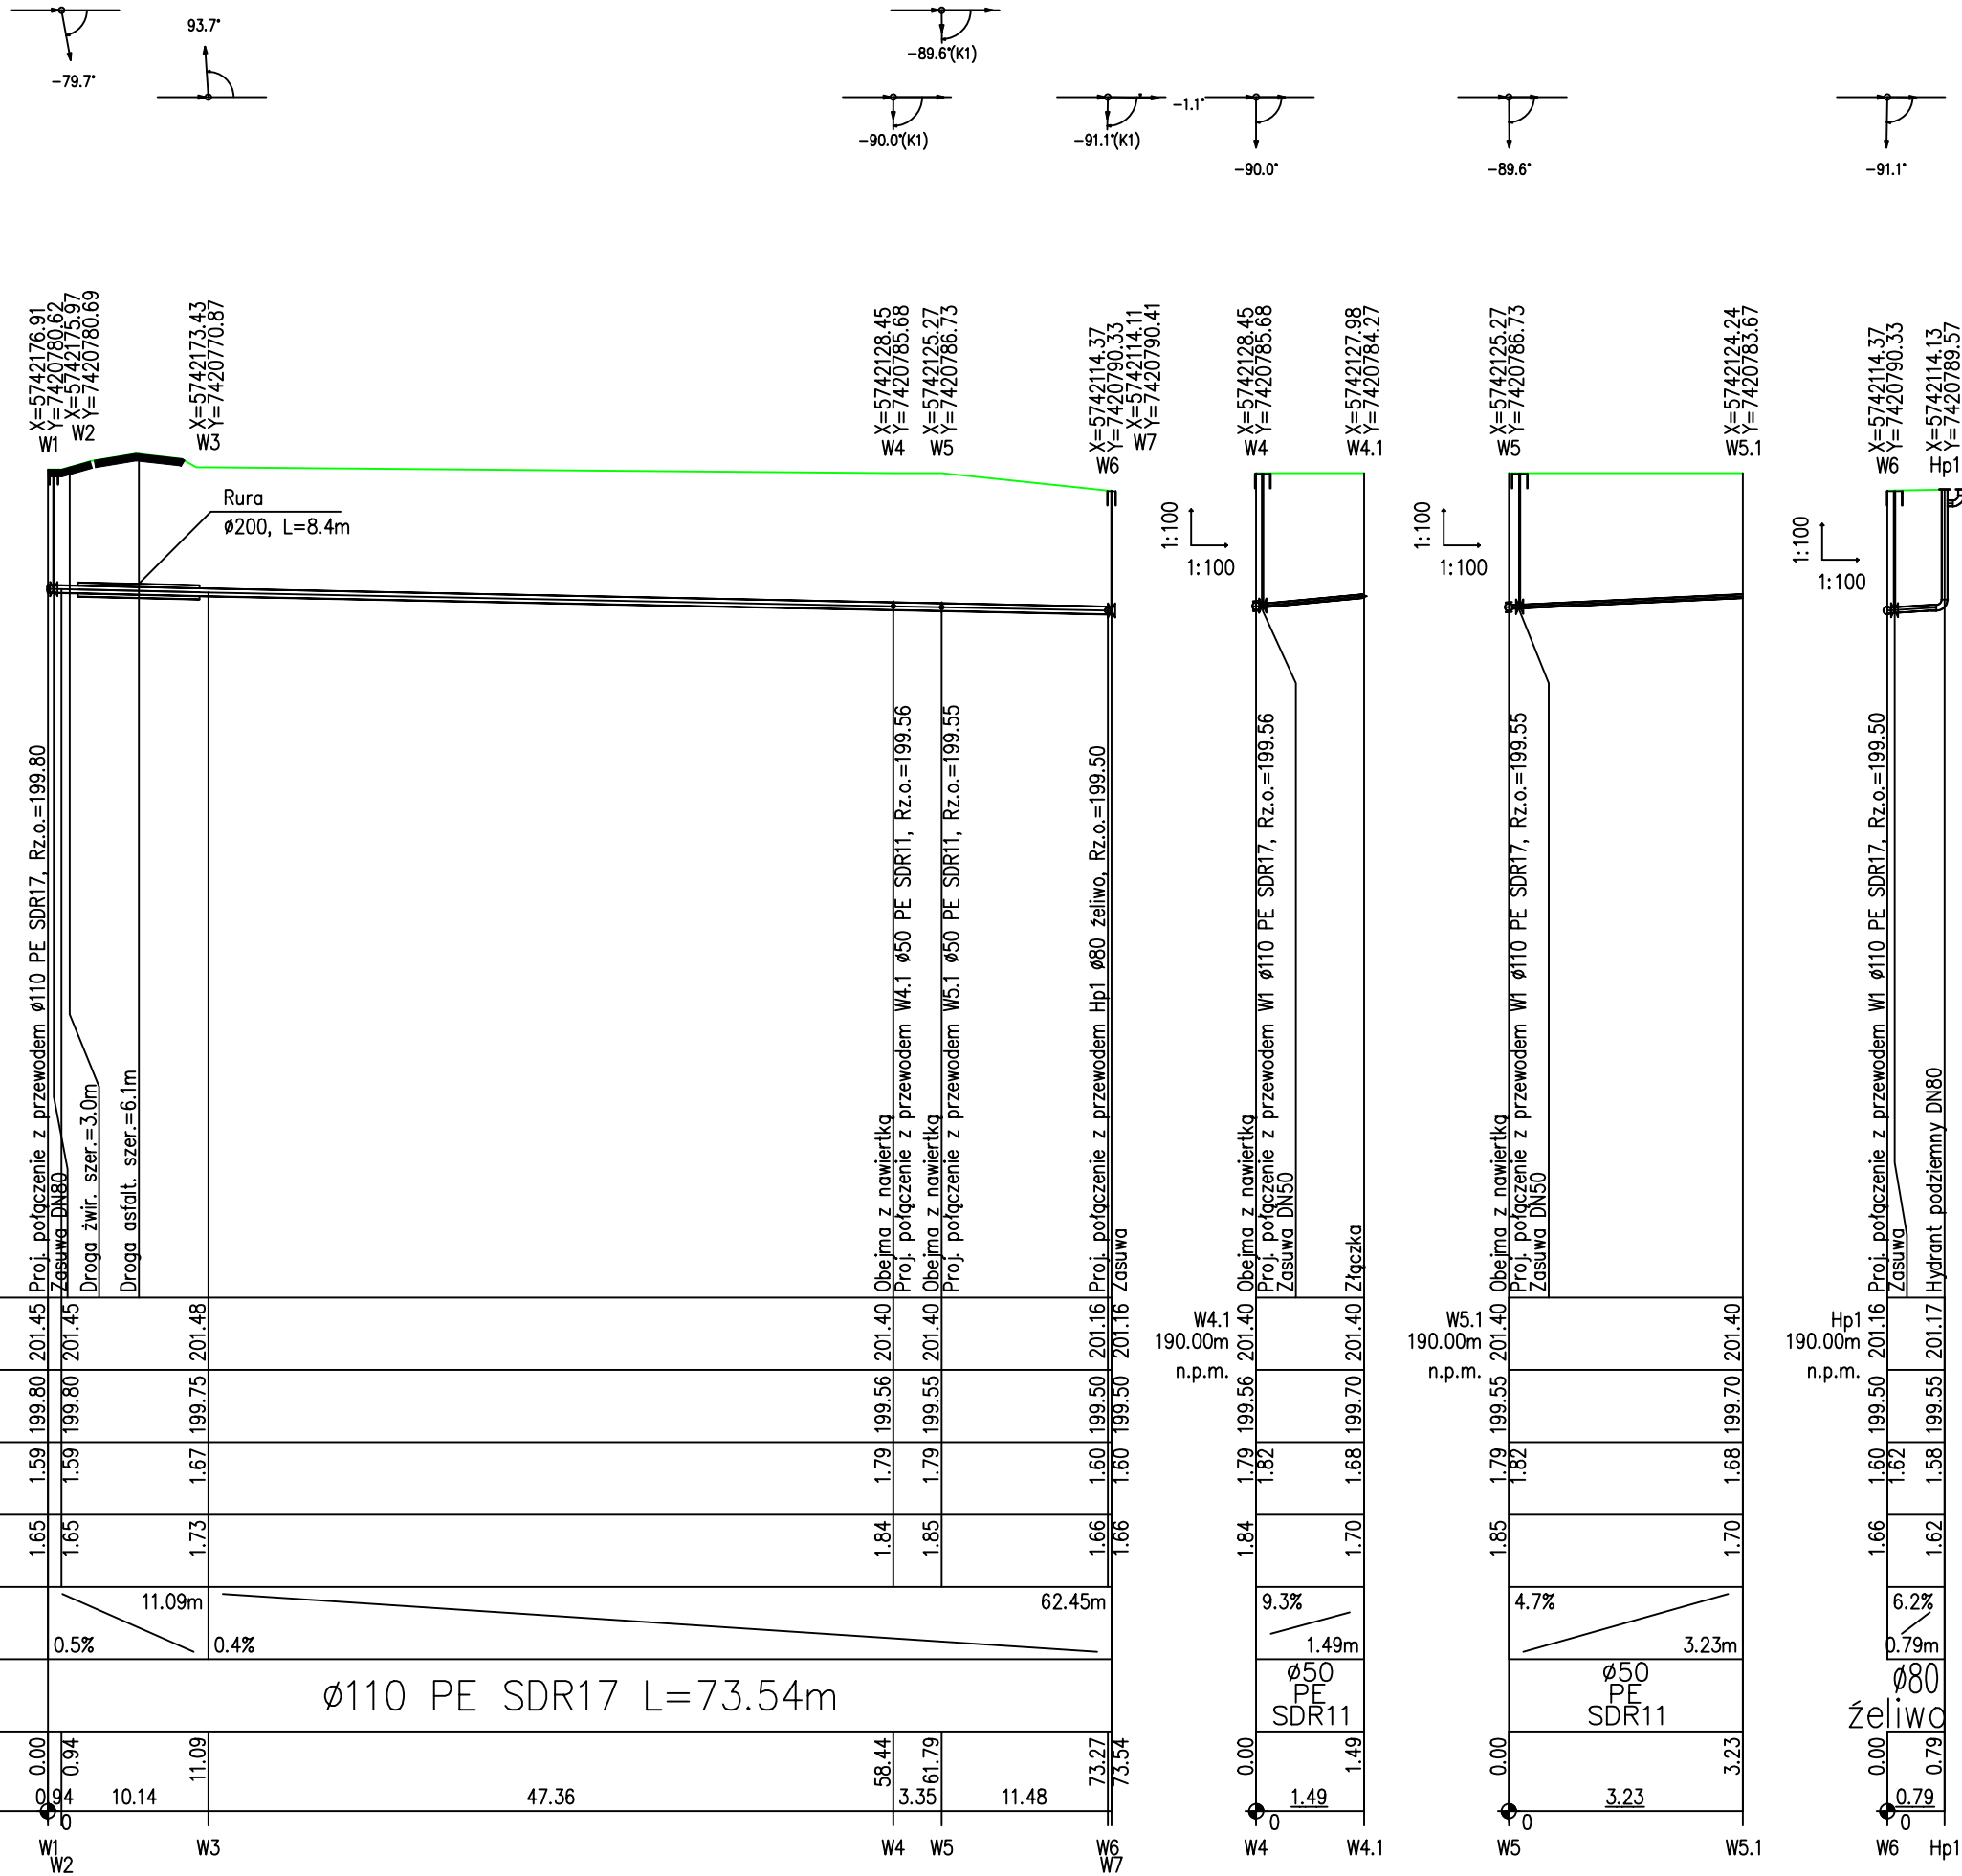

TECH-SAN Michał Łyszkowicz
95-060 Brzeziny ul. Hetmana 4 m 1
M: 534837155, @: m.lyszkowicz@wp.pl

Gmina Rogów
ul. Żeromskiego 23
95-063 Rogów

Tytuł rys.: PROFIL PODŁUŻNY

PROJEKT BUDOWLANY
branża instalacyjna – sanitarna

Skala:
1:100/100
1:100/500

Rys nr
1

Projektant:	mgr inż. Michał Łyszkowicz	upr. nr	LOD/2951/PWBS/16 specj. Instalacyjna – sanitarna	06.2025	