

Opis przedmiotu zamówienia

Przedmiotem zamówienia jest dostawa i montaż ogrodzenia panelowego wraz z furtką na terenie działek nr ewidencyjny 33 i 330 w miejscowości Przyłęk Duży, gmina Rogów, o następujących parametrach

Ogrodzenie wraz z bramą i furtką wg zestawienia poniżej:

1. Ogrodzenie (długość ok. 115 mb paneli):

- wysokość panelu min 130 cm, panel 3D drut grubości 5 mm, oczko 50x200 mm, słupki 40x60 mm grubość ścianki min. 2 mm, słupek zamknięty zatyczką z tworzywa;
- cokół betonowy wysokości 20 cm – wymagany montaż belki cokołowej w prowadnicach przymocowanych do słupków ogrodzenia (zlicowanych ze słupkiem);
- montaż w podłożu gruntowym;
- panele i konstrukcja nośna ocynkowana i malowana proszkowo w kolorze. Kolor do ustalenia na etapie realizacji

2. Brama dwuskrzydłowa– (światło wjazdu 5 m):

- wypełnienie panel o wysokości co najmniej 130 cm, panel 3D drut grubości 5 mm, oczko 50x200 mm, rama bramy dostosowana do konstrukcji grubość ścianki min. 2 mm;
- słupek 100x100x3 mm zakończony blachą podwalinową gr. min. 4 mm i mocowany na cztery łączniki dostosowane do podłoża lub poprzez wbetonowanie;
- montaż na/w podłożu betonowym (płyty drogowe, wylewki betonowe);
- zamknięcie na zamek hakowy z wkładką patentową;
- skrzydła bramy wyposażone w rygle do blokowania położenia.


3. Furtka – 1 sztuka o szerokości 120 cm, wysokości min 130 cm.


- wypełnienie panel o wysokości co najmniej 130 cm, panel 3D drut grubości 5 mm, oczko 50x200 mm, rama bramy dostosowana do konstrukcji grubość ścianki min. 2 mm;
- słupek 100x100x3 mm zakończony blachą podwalinową gr. min. 4 mm i mocowany na cztery łączniki dostosowane do podłoża lub poprzez wbetonowanie;
- montaż na/w podłożu betonowym (płyty drogowe, wylewki betonowe);
- zamknięcie na zamek hakowy z wkładką patentową;

Dostawca udzieli min. 24 m-ce gwarancji na wykonane prace.

W załączeniu mapa sytuacyjna.

Zastępca Kierownika Referatu

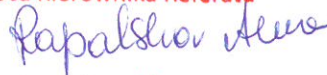
Anna Rapalska

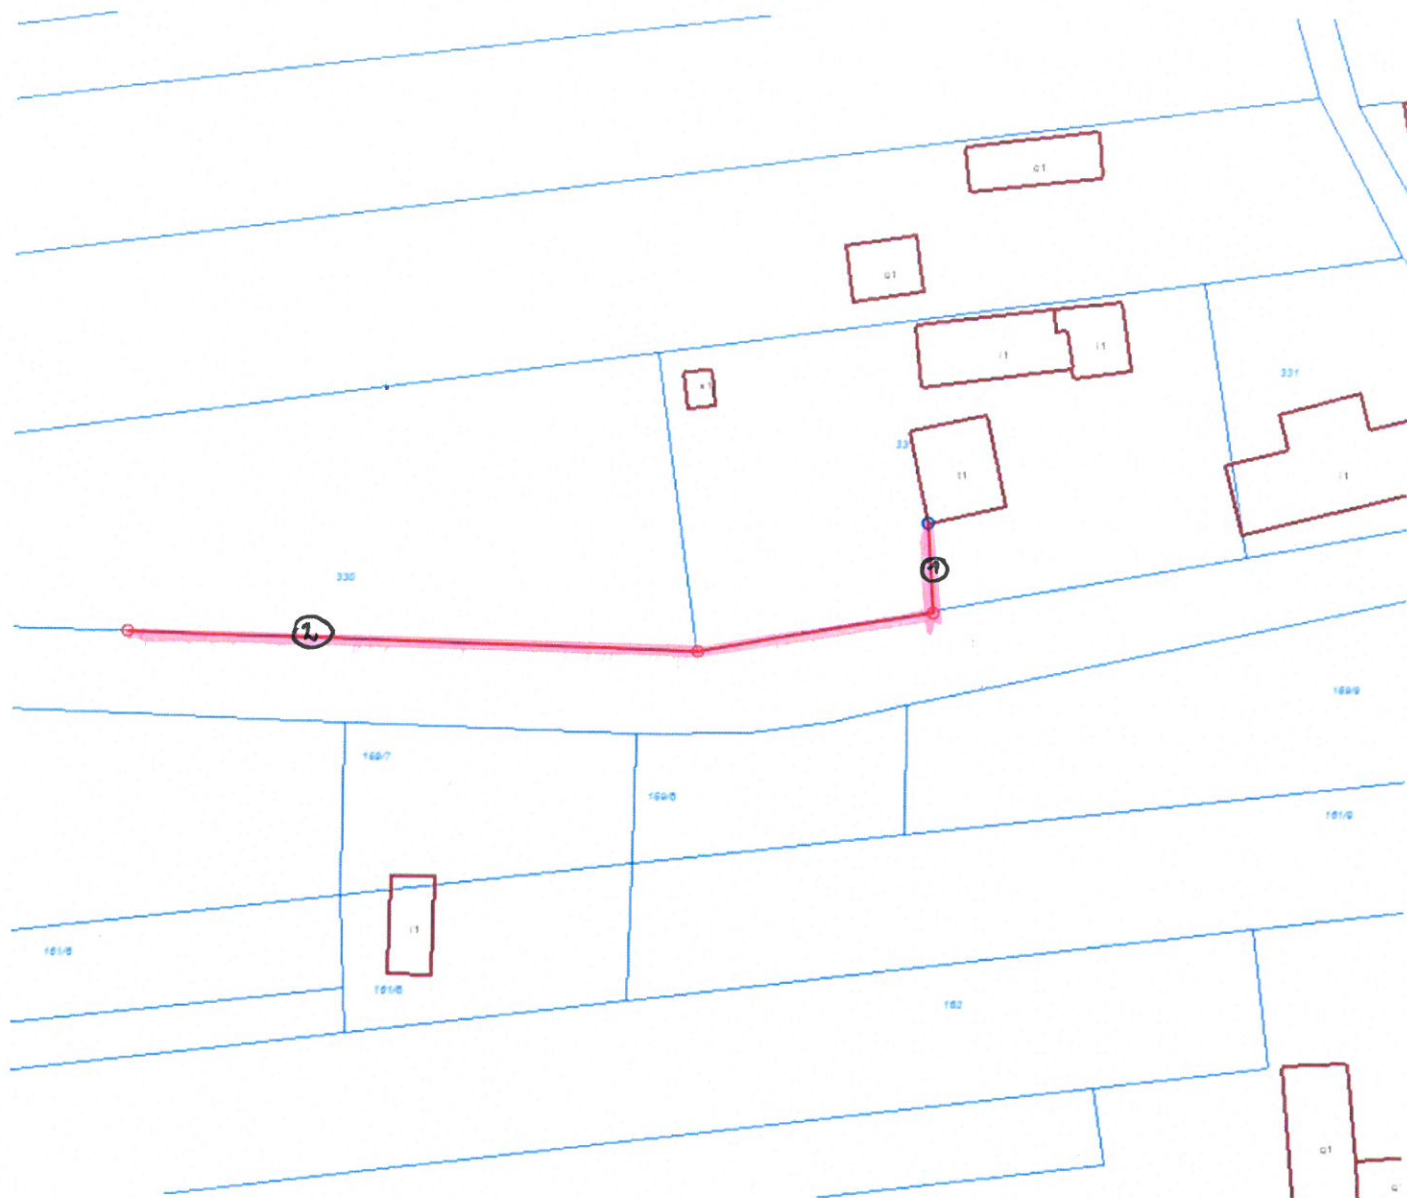

① furtka

② bramajazdowa

— planowane ogrodzenie