

SCHEMAT OCZYSZCZALNI ŚCIEKÓW Z POLETKIEM ROZSĄCZAJĄCYM W GRUNCIE

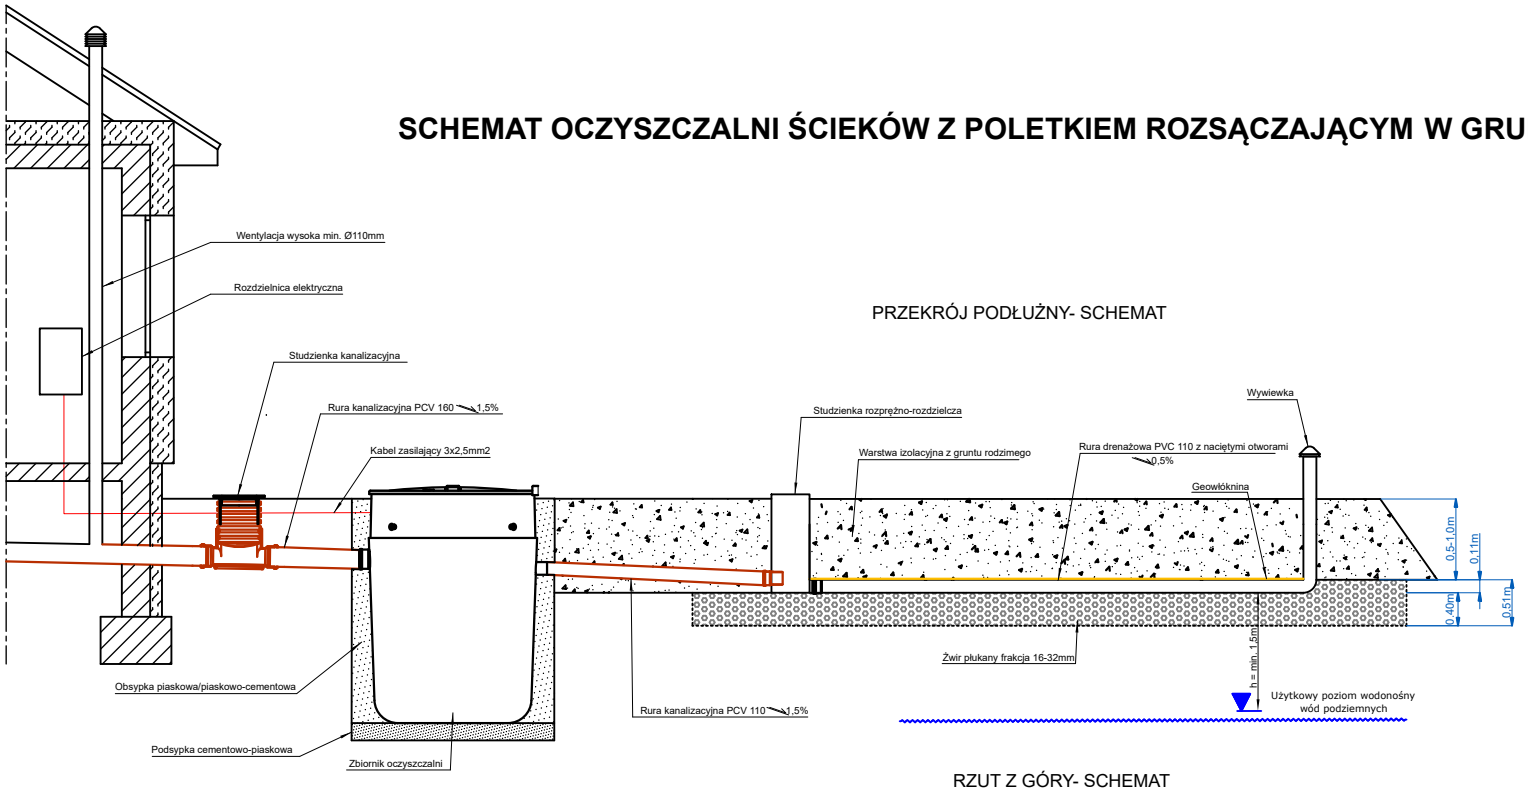


PRZEKRÓJ PODŁUŻNY- SCHEMAT

PRZEKRÓJ POPRZECZNY PRZEZ WARSTWĘ ROZSĄCZAJĄCĄ

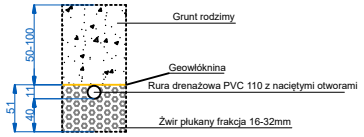

RZUT Z GÓRY- SCHEMAT

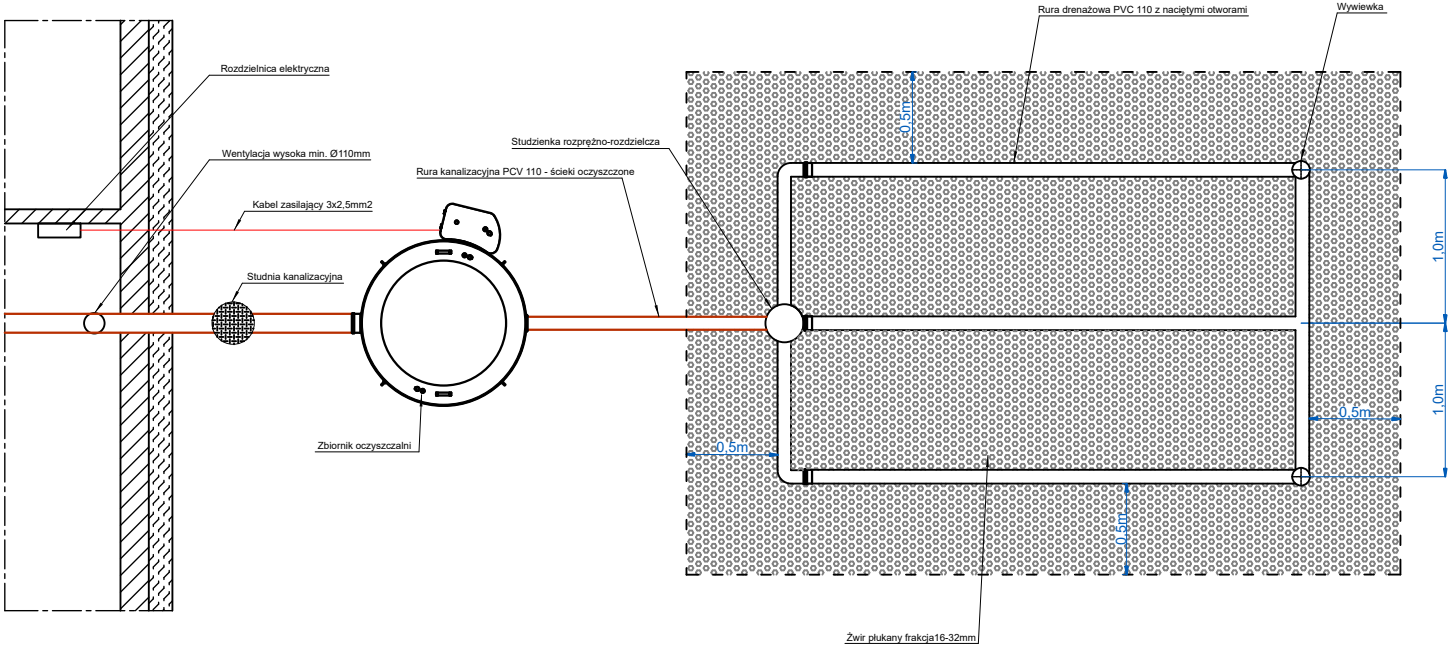

TYTUŁ OPRACOWANIA:

PROGRAM FUNKCJONALNO-UŻYTKOWY BUDOWY PRZYDOMOWYCH OCZYSZCZALNI ŚCIEKÓW NA TERENIE GMINY ROGÓW

TYTUŁ RYSUNKU:

SCHEMAT OCZYSZCZALNI ŚCIEKÓW Z POLETKIEM ROZSĄCZAJĄCYM W GRUNCIE

RYSUNEK NR:

2.1