

SCHEMAT OCZYSZCZALNI ŚCIEKÓW ZE STUDNIĄ CHŁONNĄ

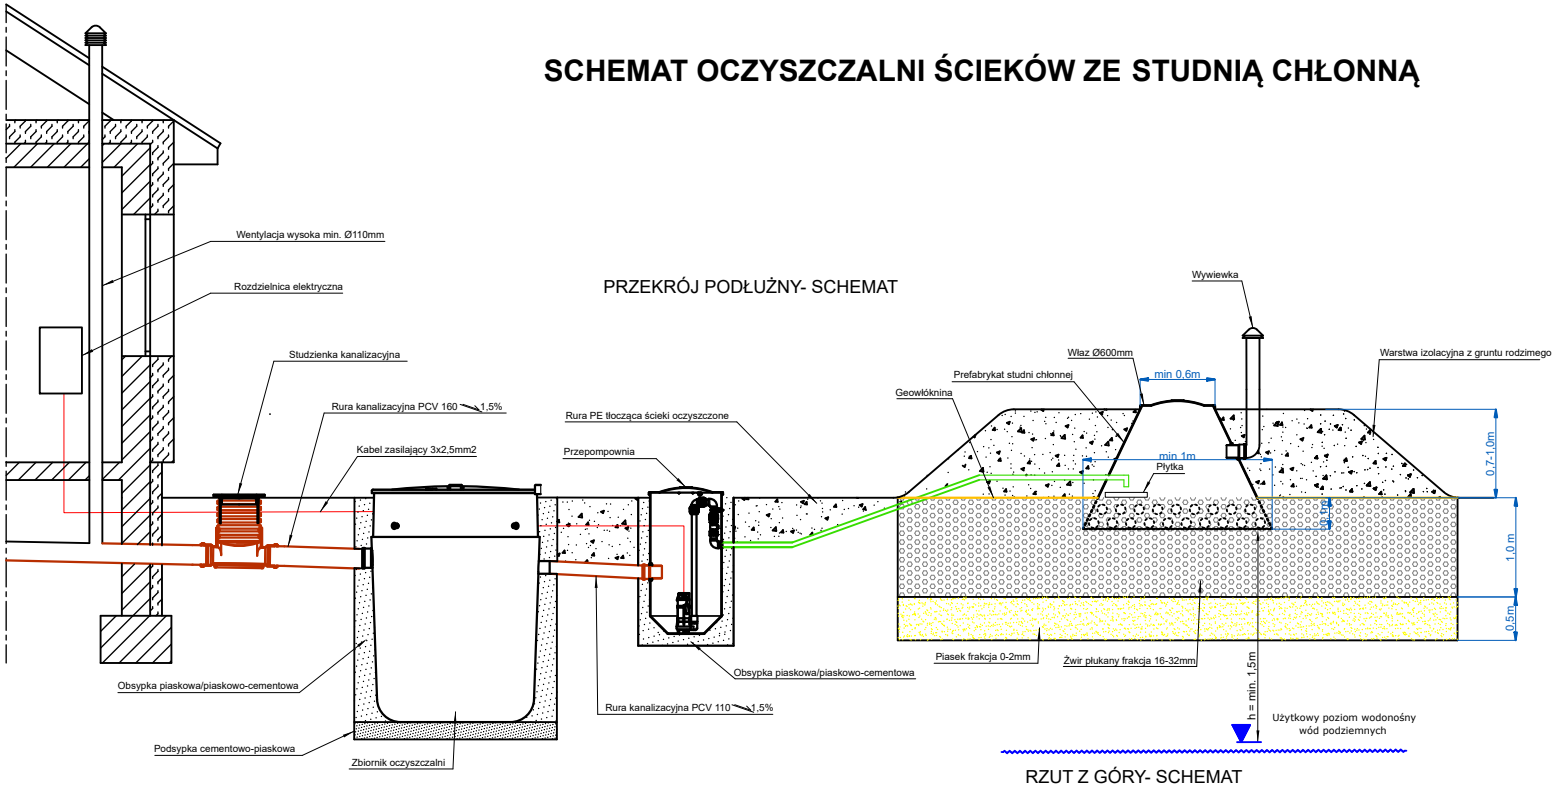

PRZEKRÓJ POPRZECZNY PRZEZ WARSTWĘ ROZSĄCZAJĄCĄ

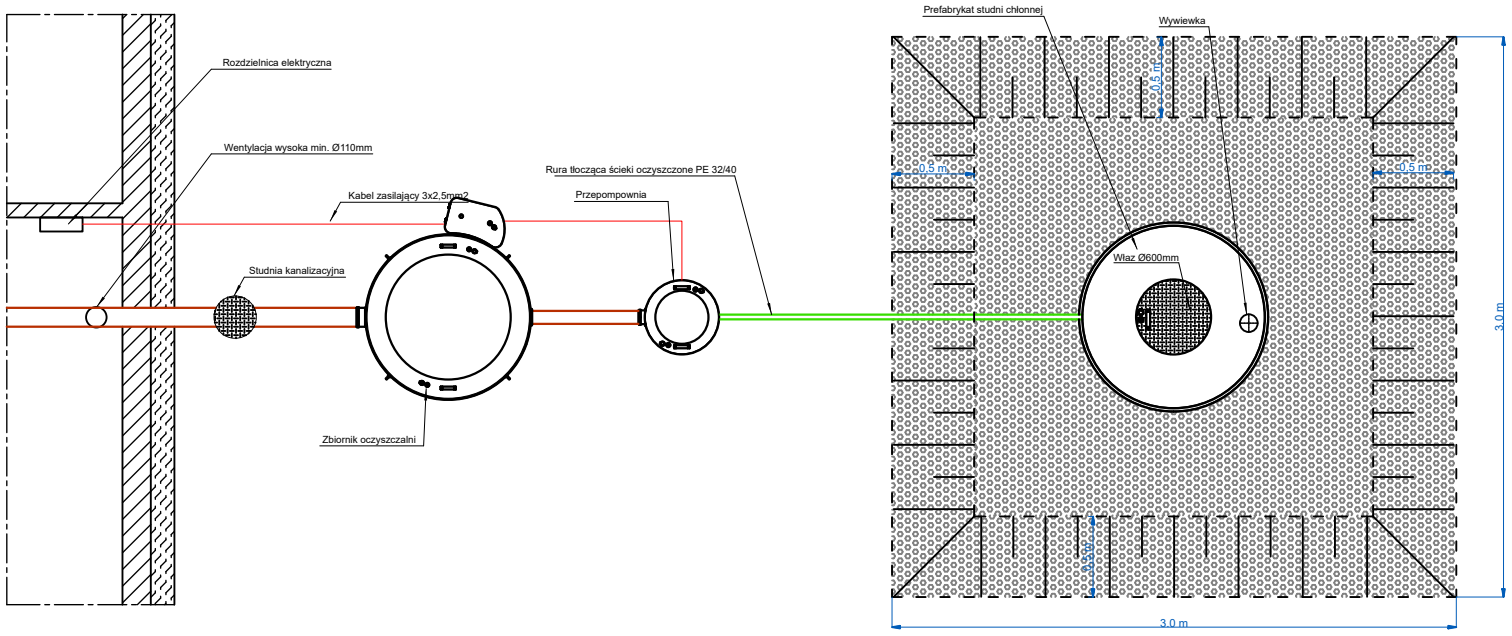

TYTUŁ OPRACOWANIA:

PROGRAM FUNKCJONALNO-UŻYTKOWY BUDOWY PRZYDOMOWYCH OCZYSZCZALNI ŚCIEKÓW NA TERENIE GMINY ROGÓW

TYTUŁ RYSUNKU:

SCHEMAT OCZYSZCZALNI ŚCIEKÓW ZE STUDNIĄ CHŁONNĄ

RYSUNEK NR:

2.3