

SCHEMAT DRENAŻU ROZSĄCZAJĄCEGO W GRUNCIE Z PRZEPOMPOWNIĄ


PRZEKRÓJ PODŁUŻNY- SCHEMAT

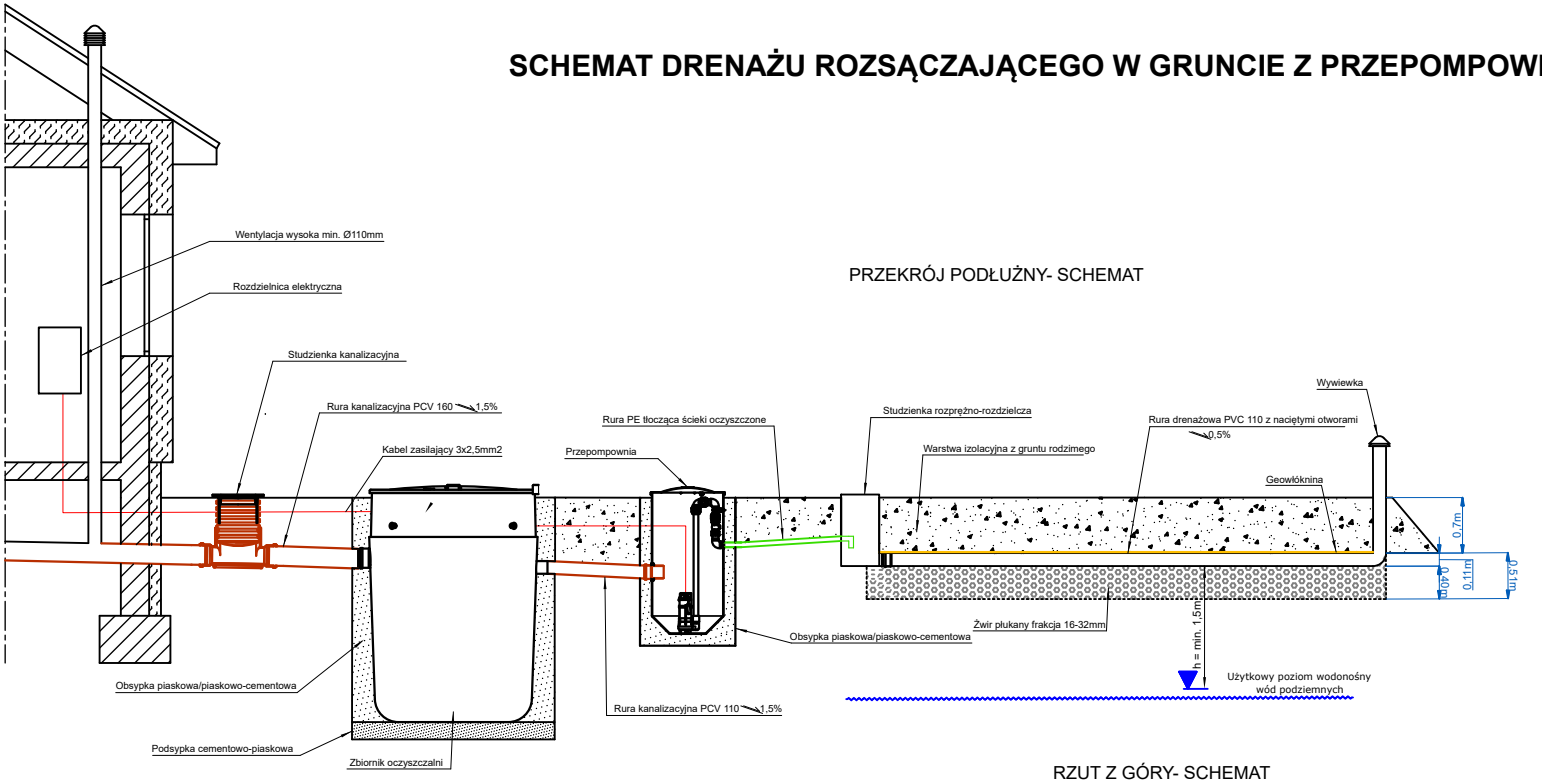

PRZEKRÓJ POPRZECZNY PRZEZ WARSTWĘ ROZSĄCZAJĄCĄ

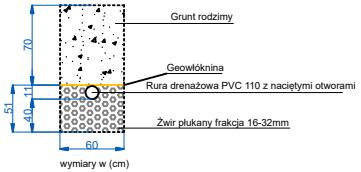

RZUT Z GÓRY- SCHEMAT

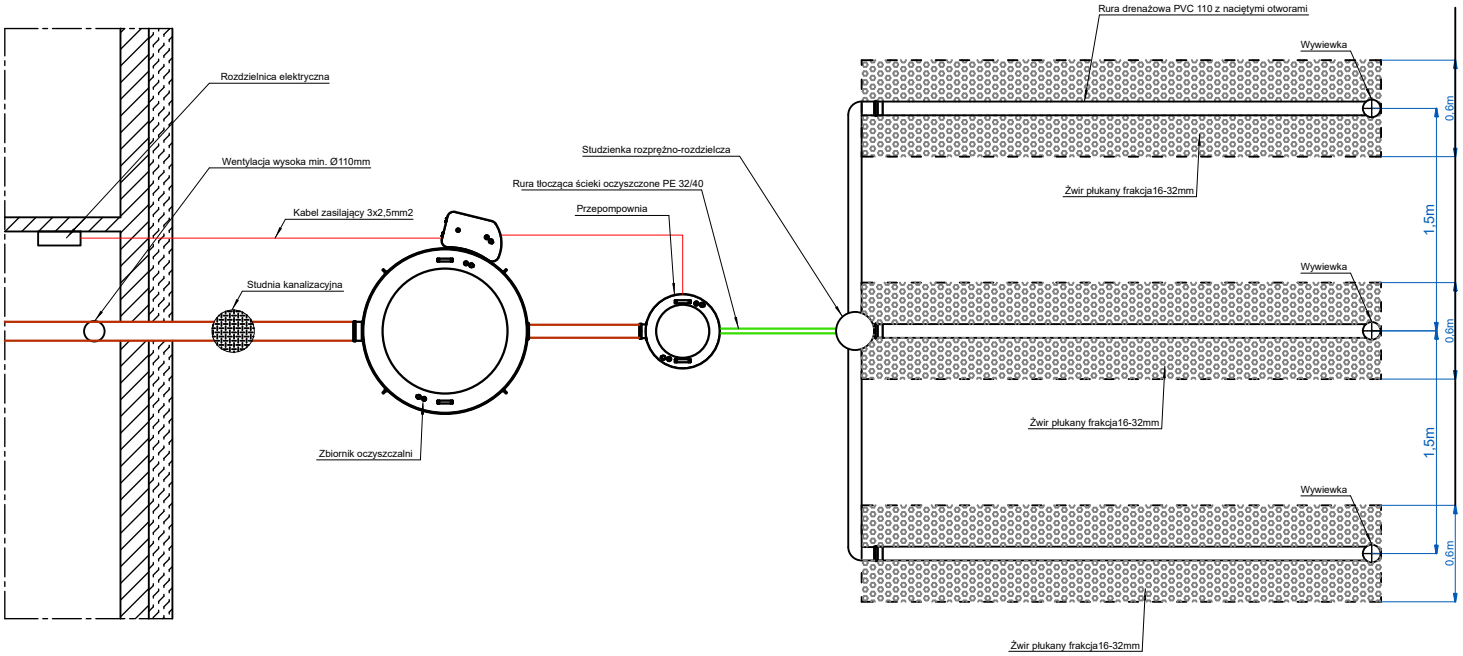

TYTUŁ OPRACOWANIA:
PROGRAM FUNKCJONALNO-UŻYTKOWY BUDOWY PRZYDOMOWYCH OCZYSZCZALNI ŚCIEKÓW NA TERENIE GMINY ROGÓW

TYTUŁ RYSUNKU:
SCHEMAT DRENAŻU ROZSĄCZAJĄCEGO W GRUNCIE Z PRZEPOMPOWNIĄ

RYSUNEK NR:
2.5