


SCHEMAT OCZYSZCZALNI ŚCIEKÓW Z POLETKIEM ROZSĄCZAJĄCYM W NASYPIE Z WARSTWĄ WSPOMAGAJĄCĄ

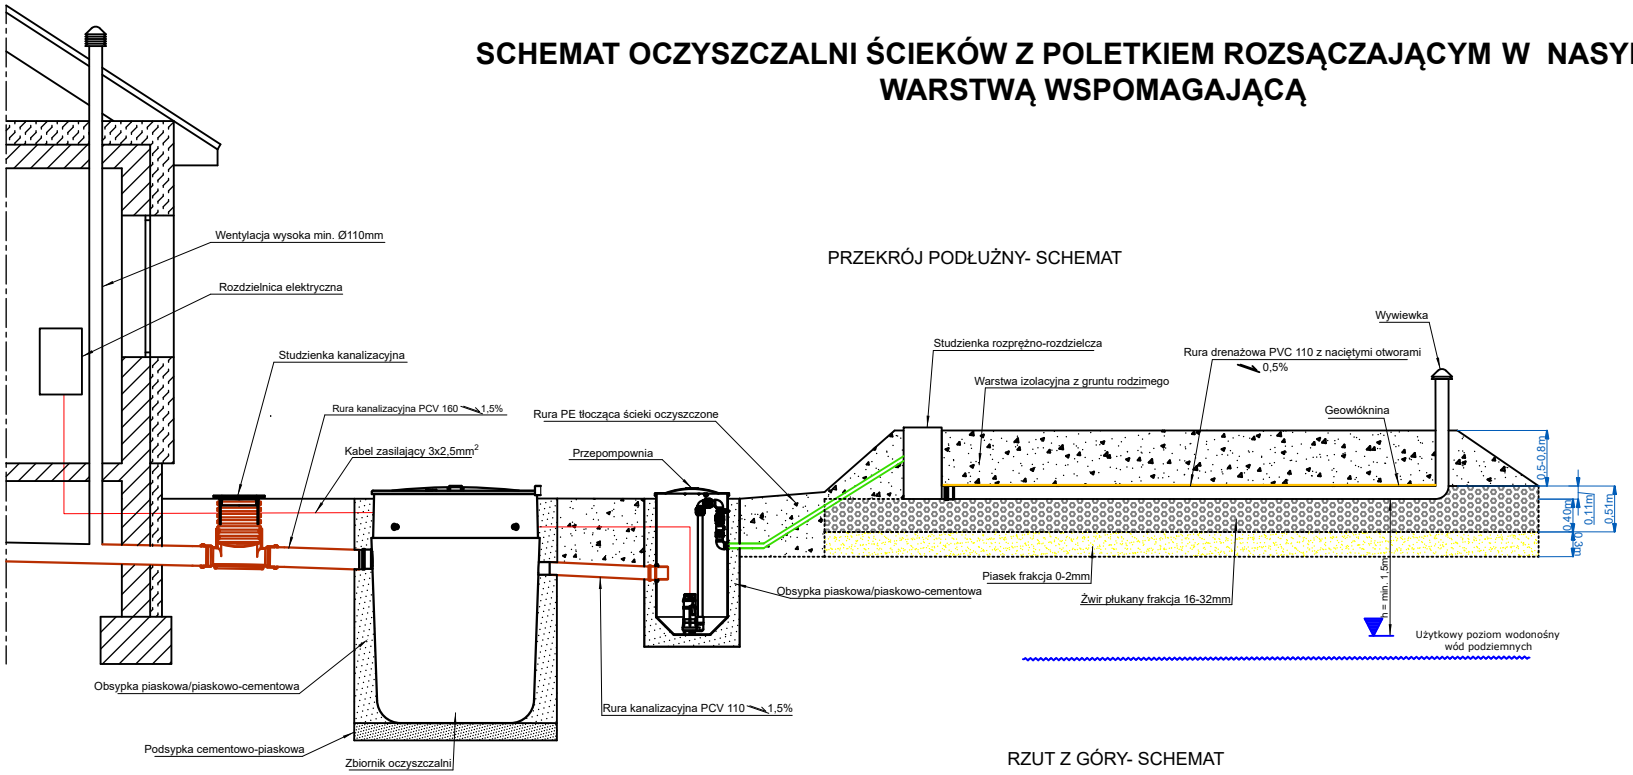

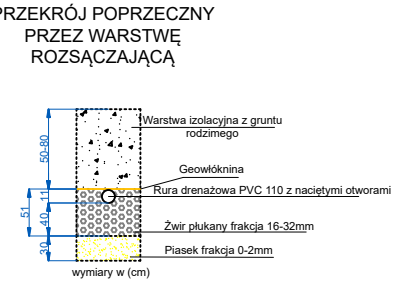

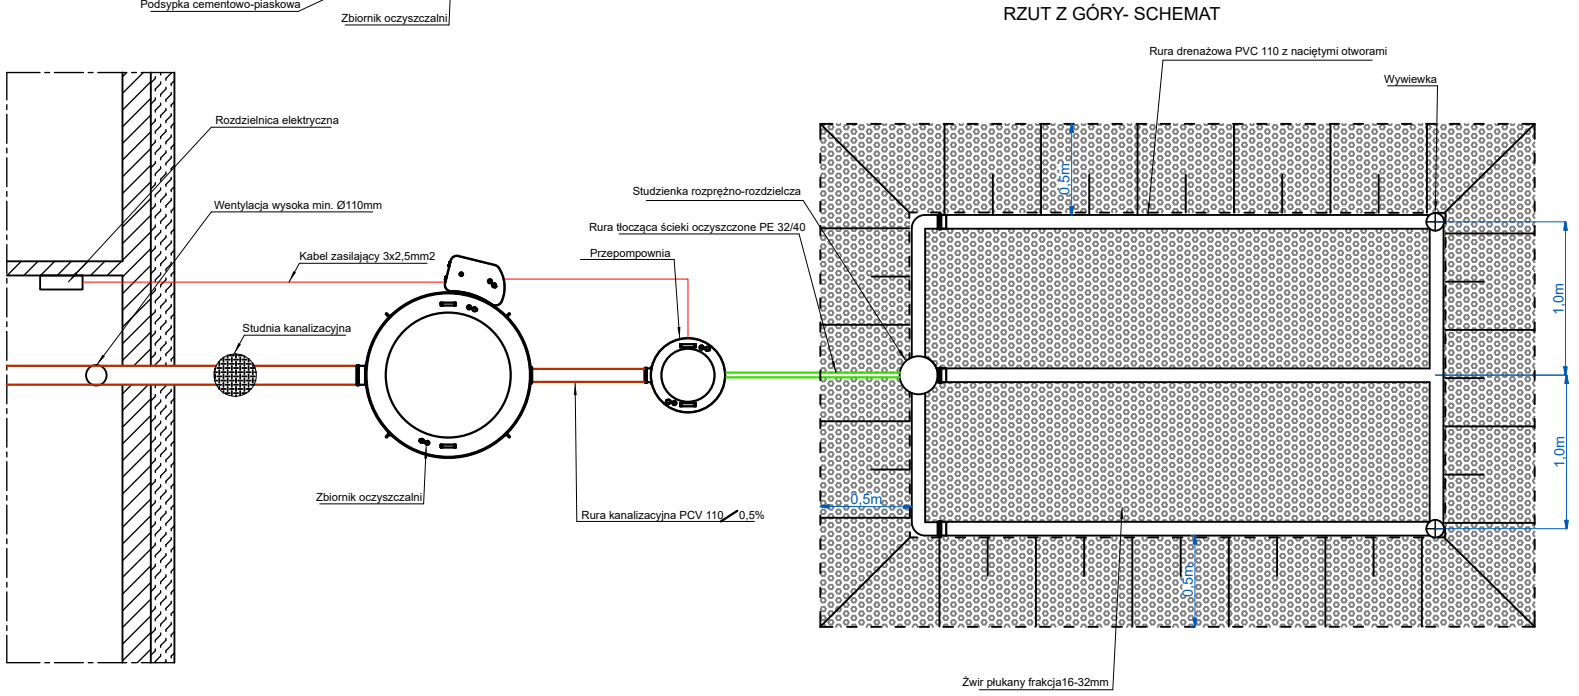

TYTUŁ OPRACOWANIA:
PROGRAM FUNKCJONALNO-UŻYTKOWY BUDOWY PRZYDOMOWYCH OCZYSZCZALNI ŚCIEKÓW NA TERENIE GMINY ROGÓW

TYTUŁ RYSUNKU:
SCHEMAT OCZYSZCZALNI ŚCIEKÓW Z POLETKIEM ROZSĄCZAJĄCYM W NASYPIE Z WARSTWĄ WSPOMAGAJĄCĄ

RYSUNEK NR:
2.7