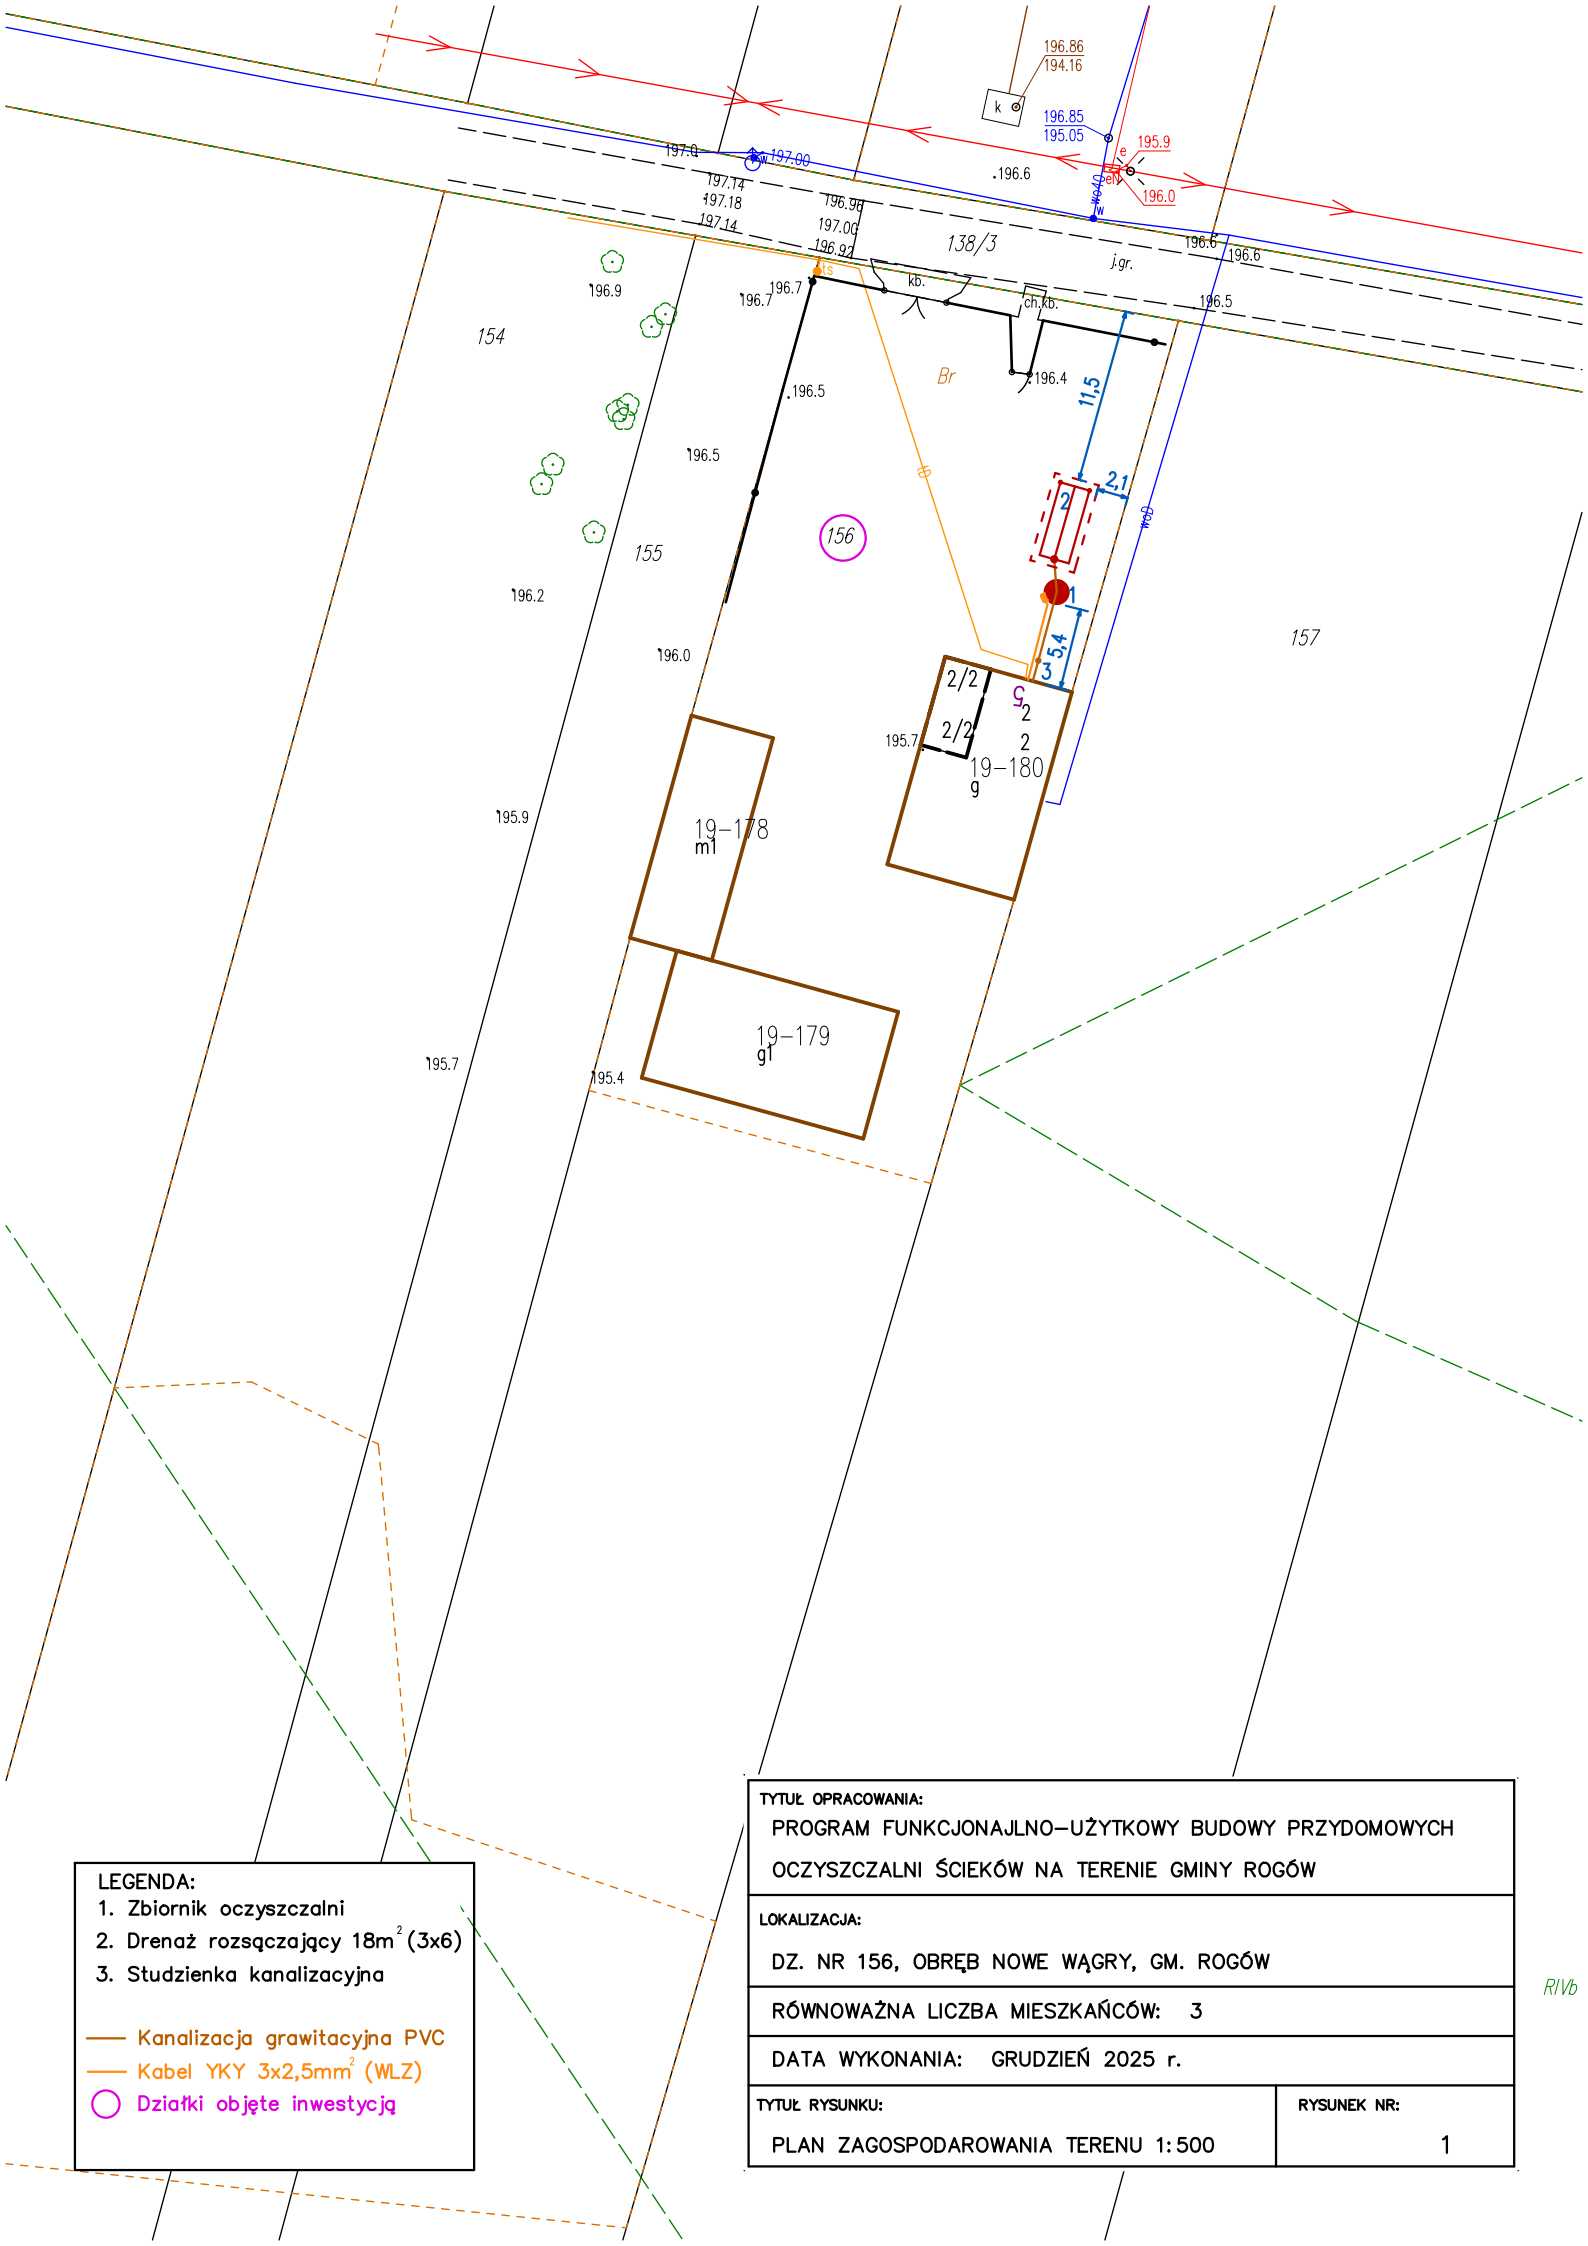

196.86
194.16
196.85
195.05
195.9
196.0
196.6
197.0
197.00
197.74
197.18
197.14
196.98
197.06
196.92
138/3
j.gr.
196.6
196.5
196.9
196.7
196.7
kb.
ch.kb.
154
196.5
Br
196.4
11,5
2,1
2
1
196.5
196.5
155
156
196.2
196.0
157
3
5,4
2/2
2/2
2
2
195.7
19-180
g
19-178
m1
195.9
19-179
g1
195.7
195.4
LEGENDA:
1. Zbiornik oczyszczalni
2. Drenaż rozsączający 18m² (3x6)
3. Studzienka kanalizacyjna
Kanalizacja grawitacyjna PVC
Kabel YKY 3x2,5mm² (WLZ)
Działki objęte inwestycją
TYTUŁ OPRACOWANIA:
PROGRAM FUNKCJONALNO–UŻYTKOWY BUDOWY PRZYDOMOWYCH OCZYSZCZALNI ŚCIEKÓW NA TERENIE GMINY ROGÓW
LOKALIZACJA:
DZ. NR 156, OBRĘB NOWE WĄGRY, GM. ROGÓW
RÓWNOWAŻNA LICZBA MIESZKAŃCÓW: 3
DATA WYKONANIA: GRUDZIEŃ 2025 r.
TYTUŁ RYSUNKU:
PLAN ZAGOSPODAROWANIA TERENU 1:500
RYSUNEK NR:
1
RIVb