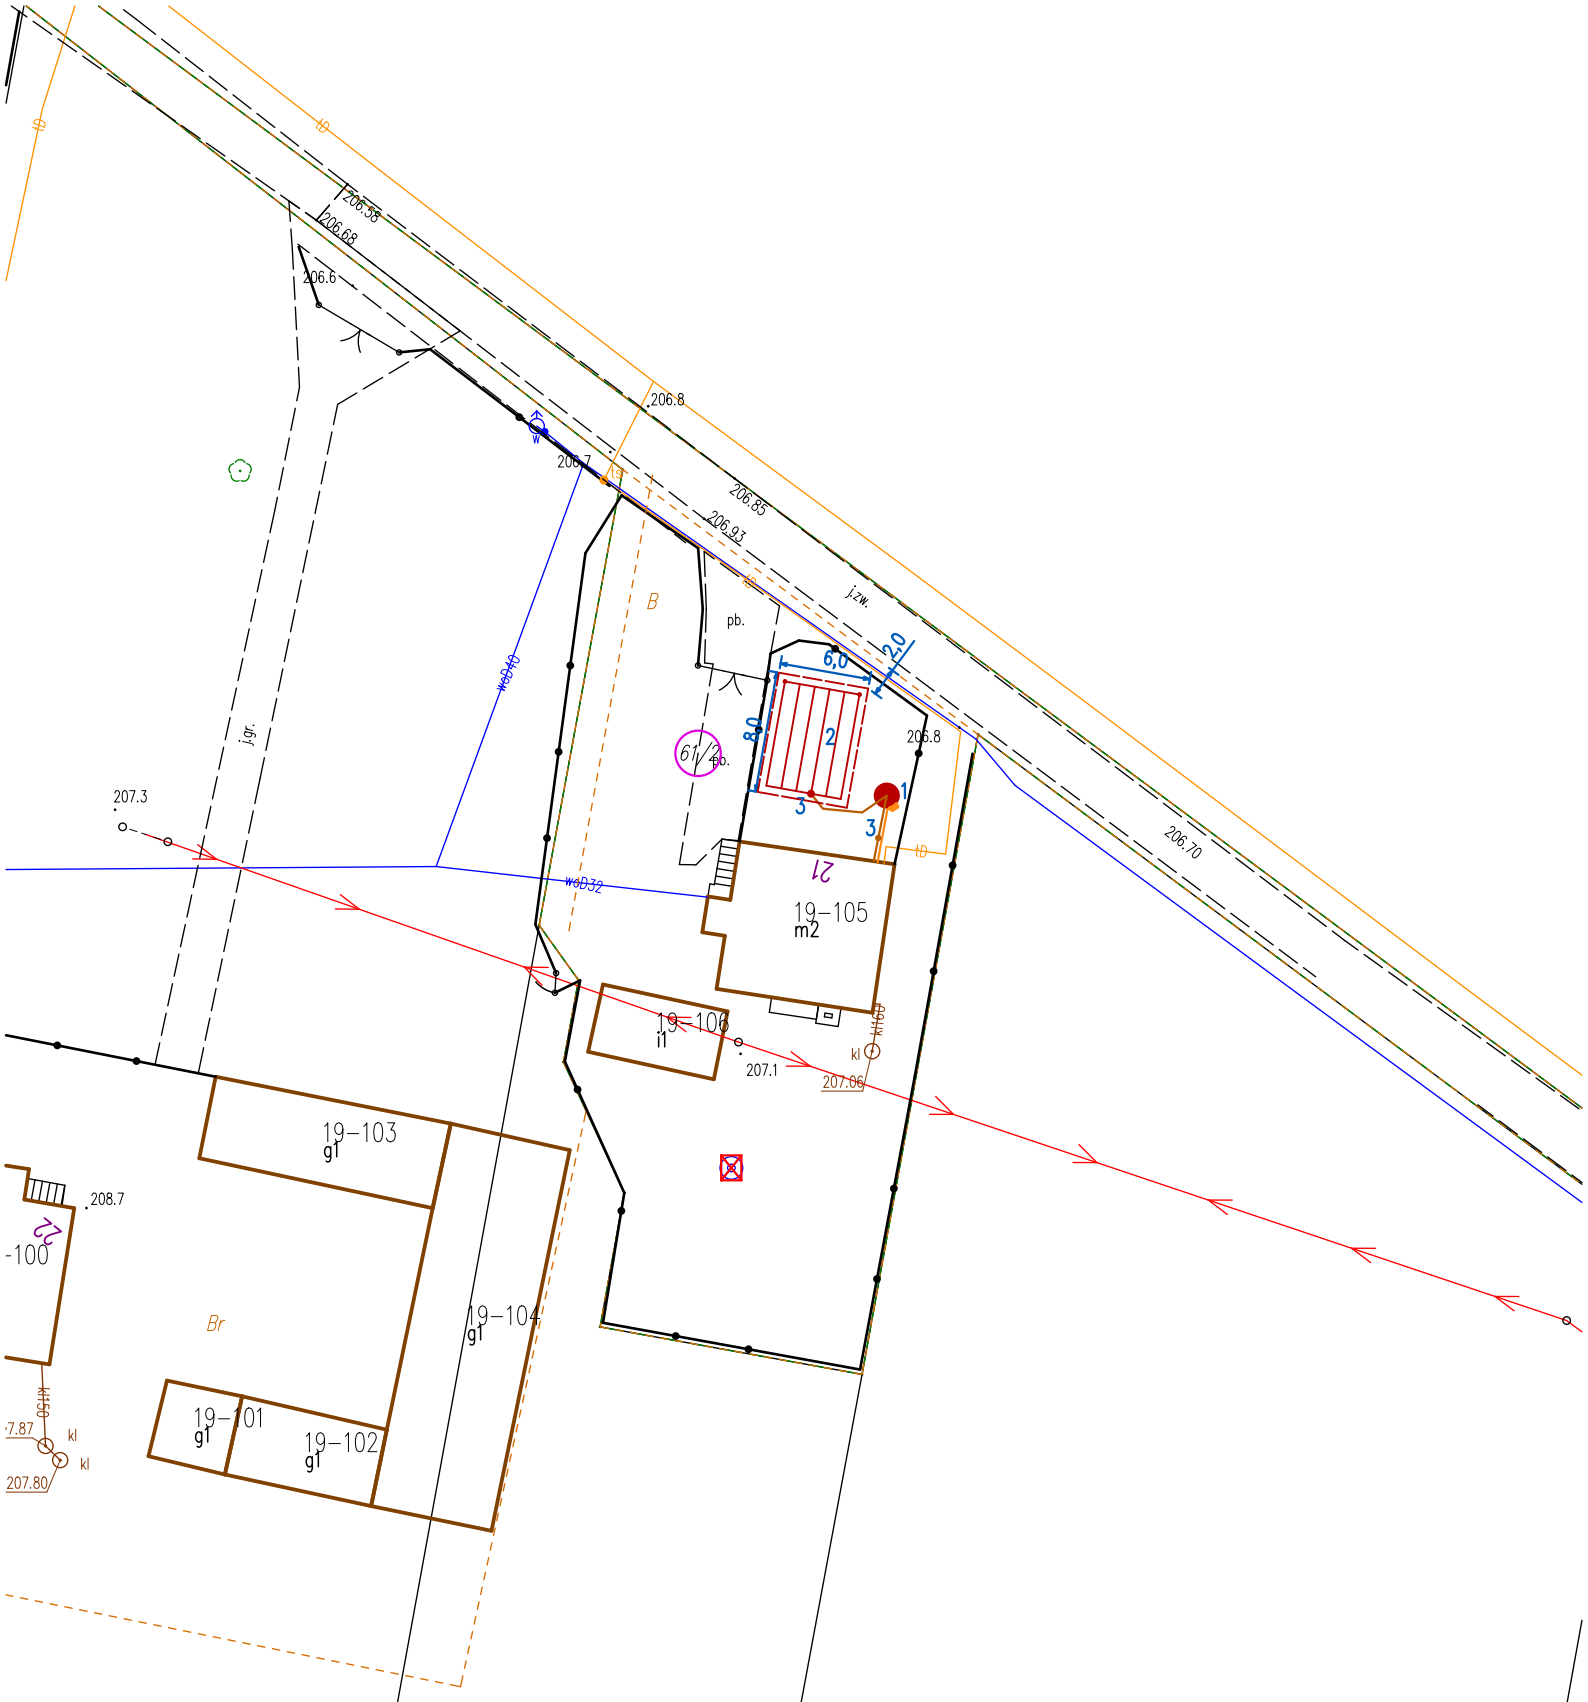


LEGENDA:

1. Zbiornik oczyszczalni
2. Poletko rozsączające 48m² (6x8)
3. Studzienka kanalizacyjna

Kanalizacja grawitacyjna PVC

Kabel YKY 3x2,5mm (WLZ)

Działki objęte inwestycją

Strefa ochronna studni – 30m

Studnia nie używana do celów spożywczych

TYTUŁ OPRACOWANIA:

PROGRAM FUNKCJONAJLNO–UŻYTKOWY BUDOWY PRZYDOMOWYCH OCZYSZCZALNI ŚCIEKÓW NA TERENIE GMINY ROGÓW

LOKALIZACJA:

DZ. NR 61/2, OBRĘB NOWE WĄGRY, GM. ROGÓW

RÓWNOWAŻNA LICZBA MIESZKAŃCÓW: 7

DATA WYKONANIA: GRUDZIEŃ 2025 r.

TYTUŁ RYSUNKU:

PLAN ZAGOSPODAROWANIA TERENU 1:500

RYSUNEK NR:

1