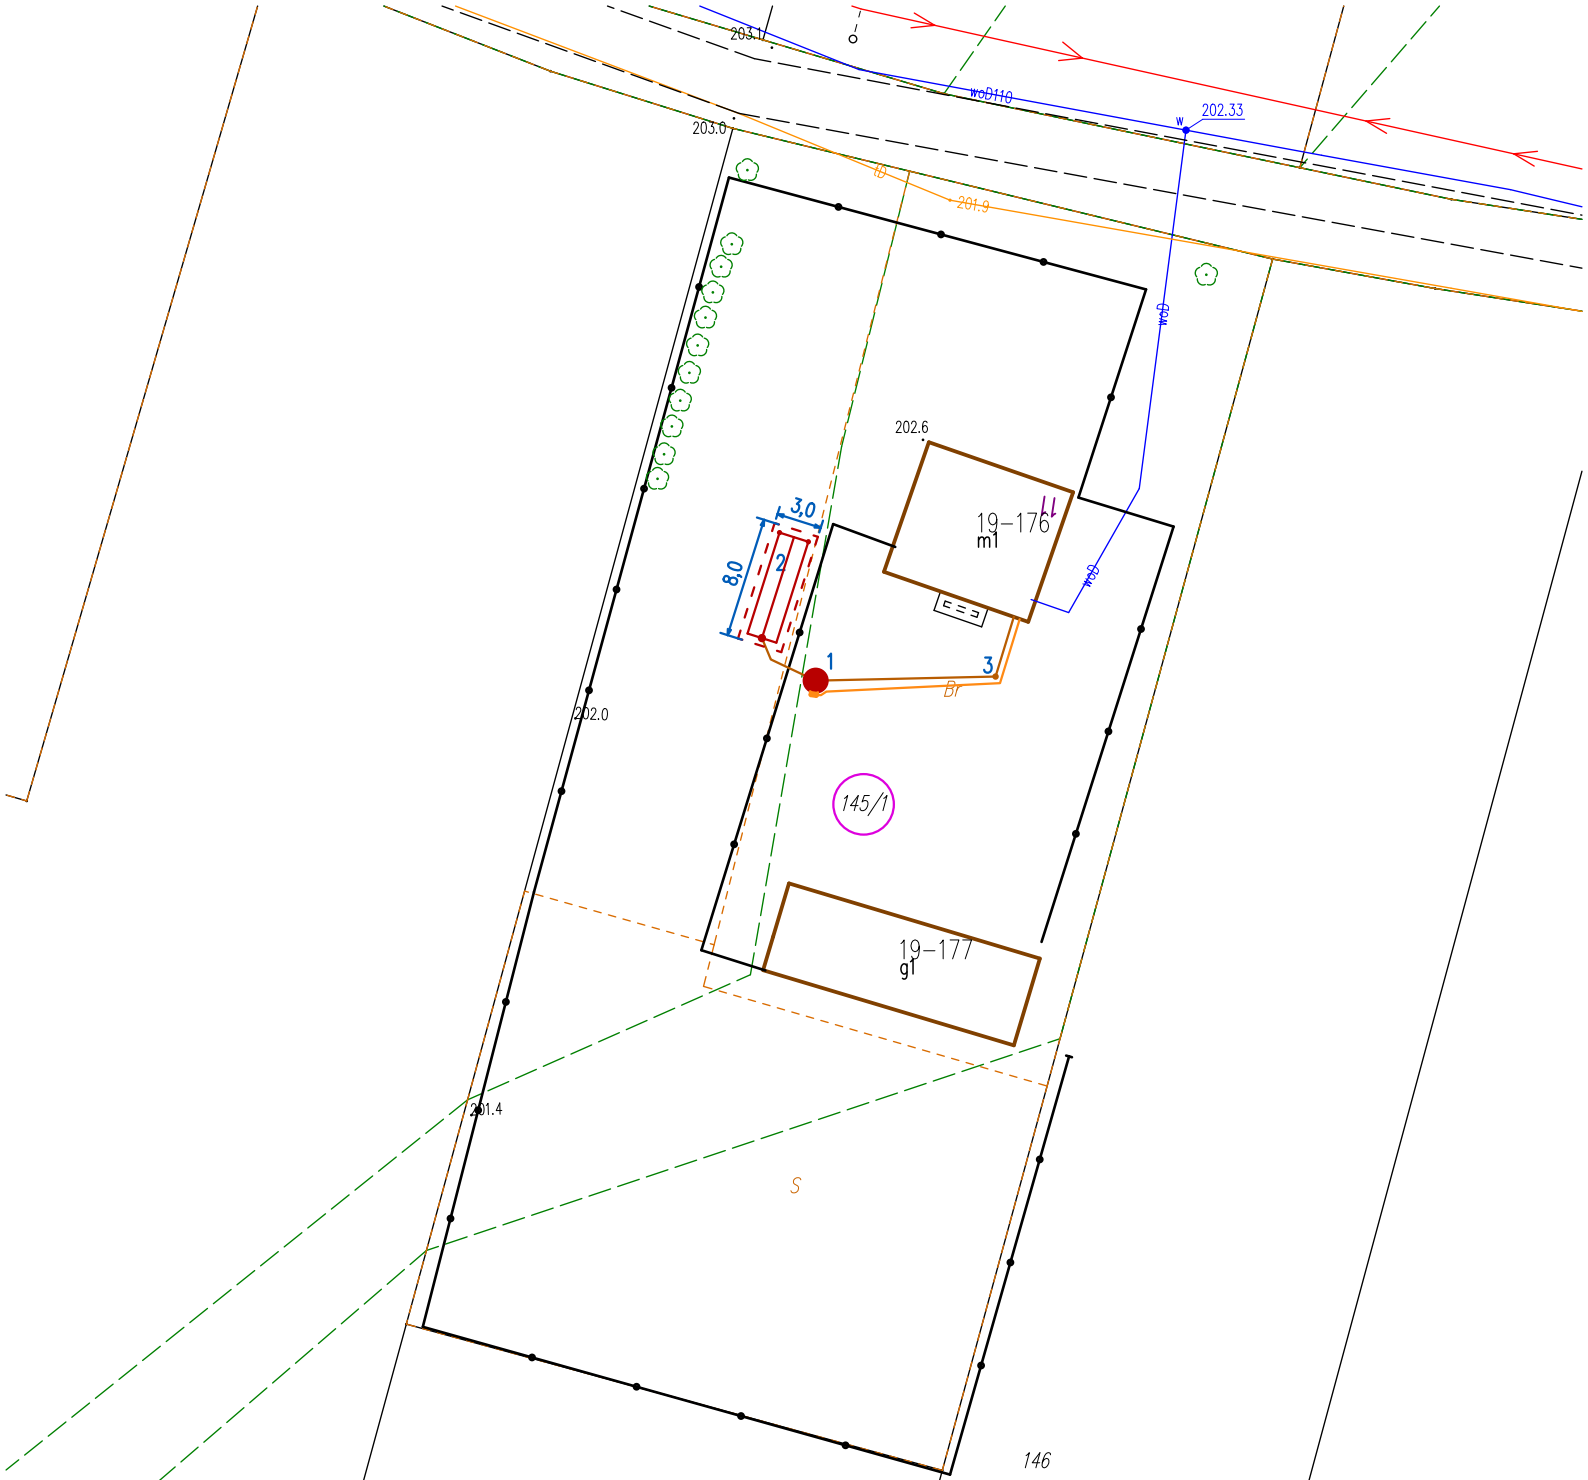


LEGENDA:

1. Zbiornik oczyszczalni
2. Poletko rozsączający 24m² (3x8)
3. Studzienka kanalizacyjna

— Kanalizacja grawitacyjna PVC
— Kabel YKY 3x2,5mm² (WLZ)
○ Działki objęte inwestycją

TYTUŁ OPRACOWANIA:
PROGRAM FUNKCJONAJLNO–UŻYTKOWY BUDOWY PRZYDOMOWYCH OCZYSZCZALNI ŚCIEKÓW NA TERENIE GMINY ROGÓW

LOKALIZACJA:
DZ. NR 145/1, OBRĘB NOWE WĄGRY, GM. ROGÓW

RÓWNOWAŻNA LICZBA MIESZKAŃCÓW: 4

DATA WYKONANIA: GRUDZIEŃ 2025 r.

TYTUŁ RYSUNKU:
PLAN ZAGOSPODAROWANIA TERENU 1:500

RYSUNEK NR:
1