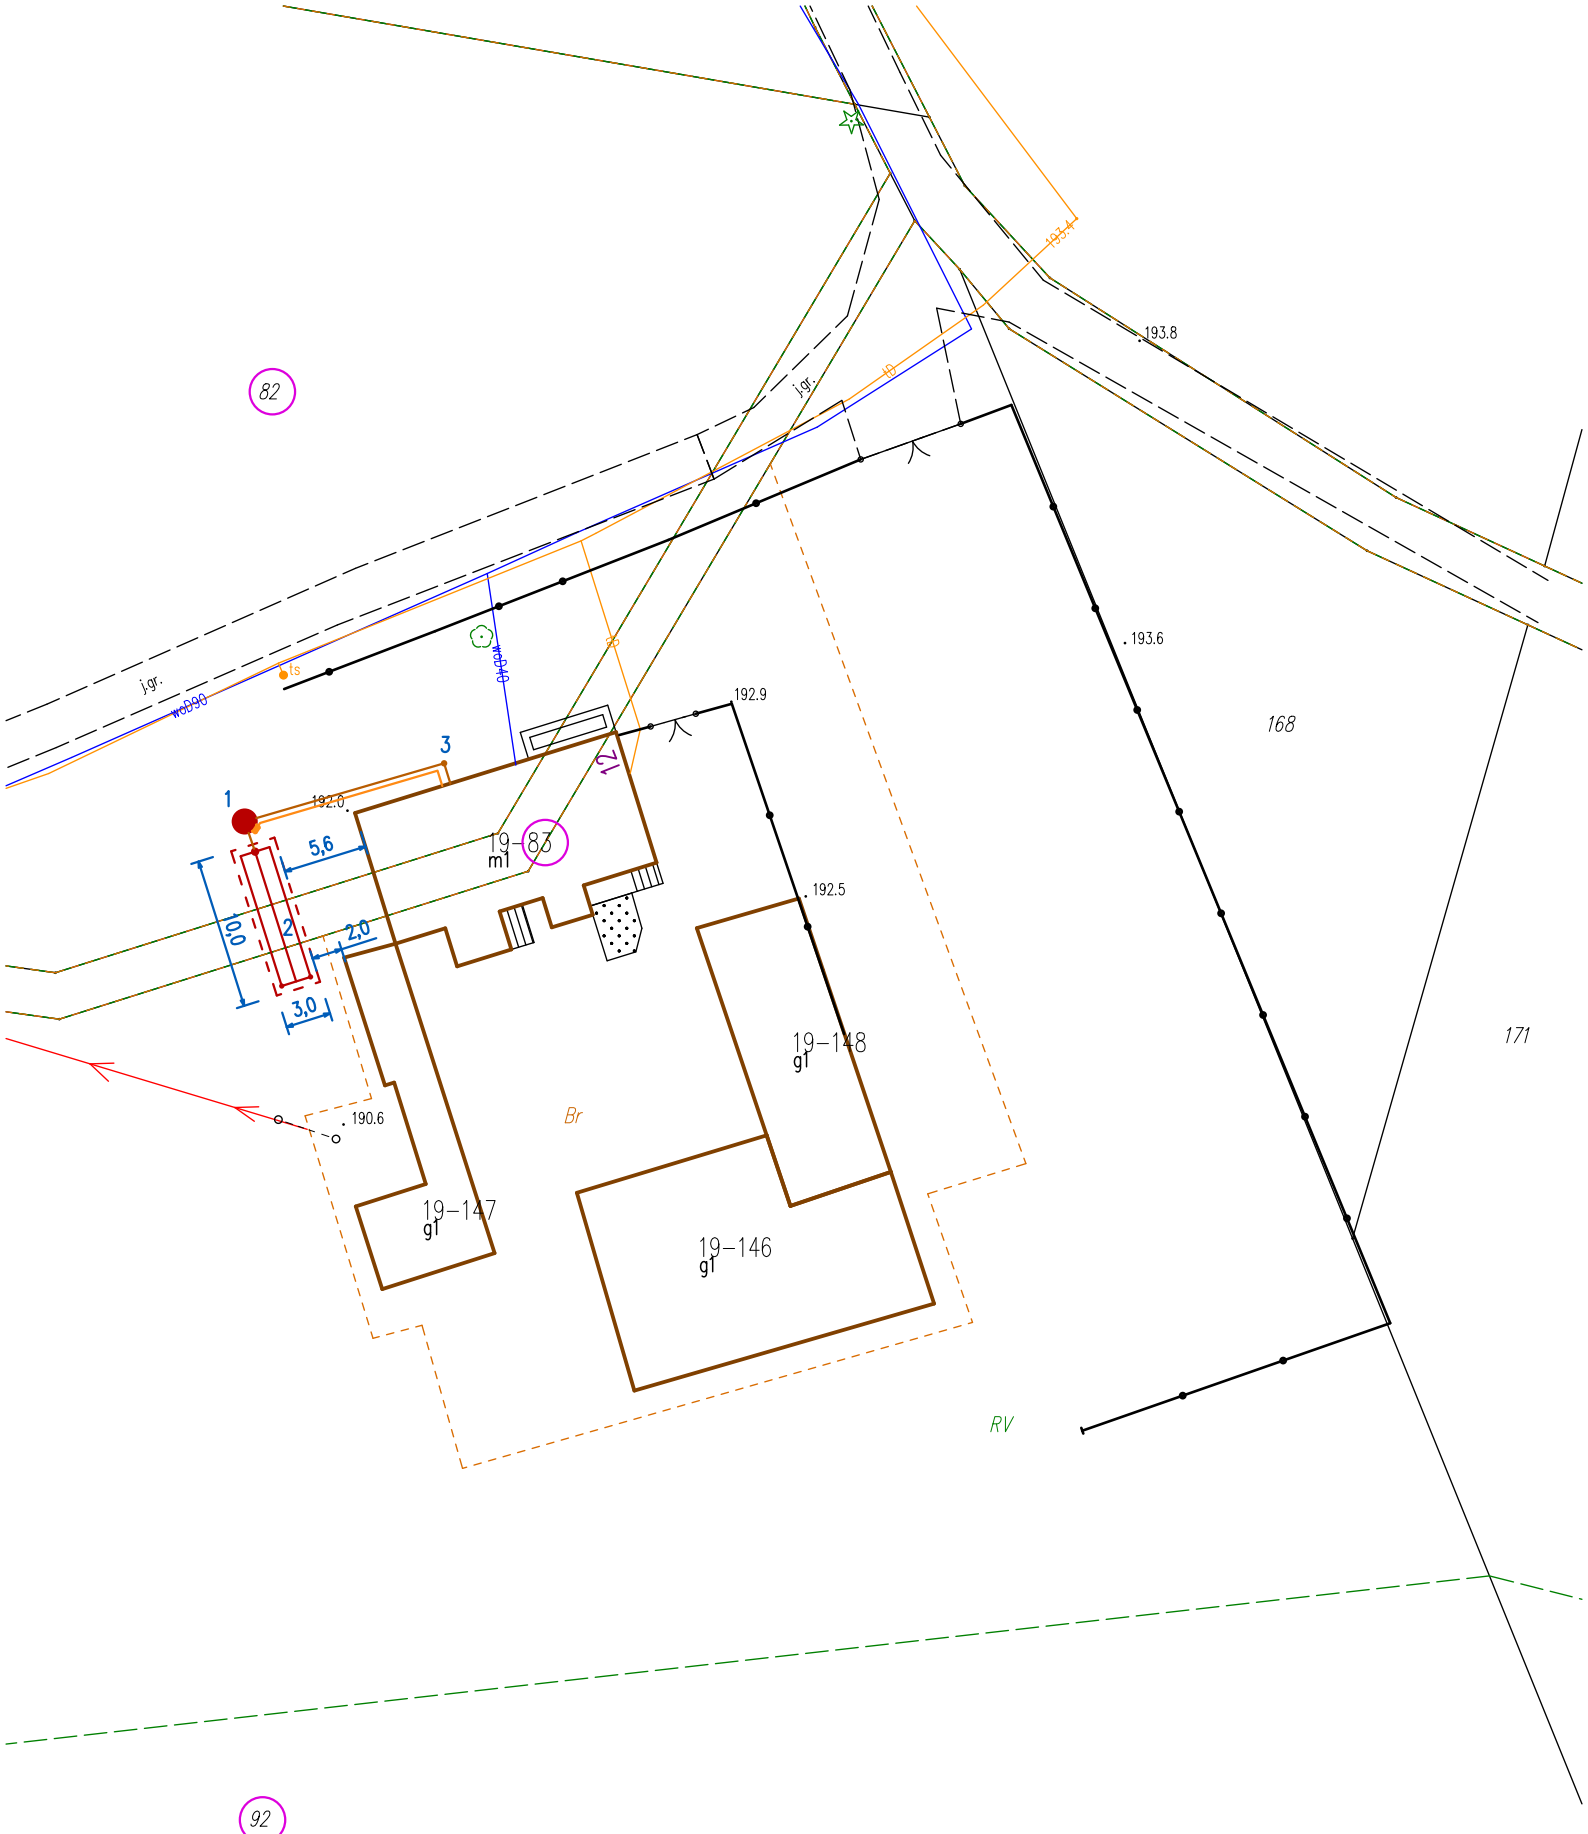


92

LEGENDA:

1. Zbiornik oczyszczalni
2. Poletko rozsączający 30m² (3x10)
3. Studzienka kanalizacyjna

Kanalizacja grawitacyjna PVC

Kabel YKY 3x2,5mm (WLZ)

Działki objęte inwestycją

TYTUŁ OPRACOWANIA: PROGRAM FUNKCJONAJLNO–UŻYTKOWY BUDOWY PRZYDOMOWYCH OCZYSZCZALNI ŚCIEKÓW NA TERENIE GMINY ROGÓW	
LOKALIZACJA: DZ. NR 82, 92, 83, OBRĘB WĄGRY NOWE, GM. ROGÓW	
RÓWNOWAŻNA LICZBA MIESZKAŃCÓW: 5	
DATA WYKONANIA: GRUDZIEŃ 2025 r.	
TYTUŁ RYSUNKU: PLAN ZAGOSPODAROWANIA TERENU 1:500	RYSUNEK NR: 1