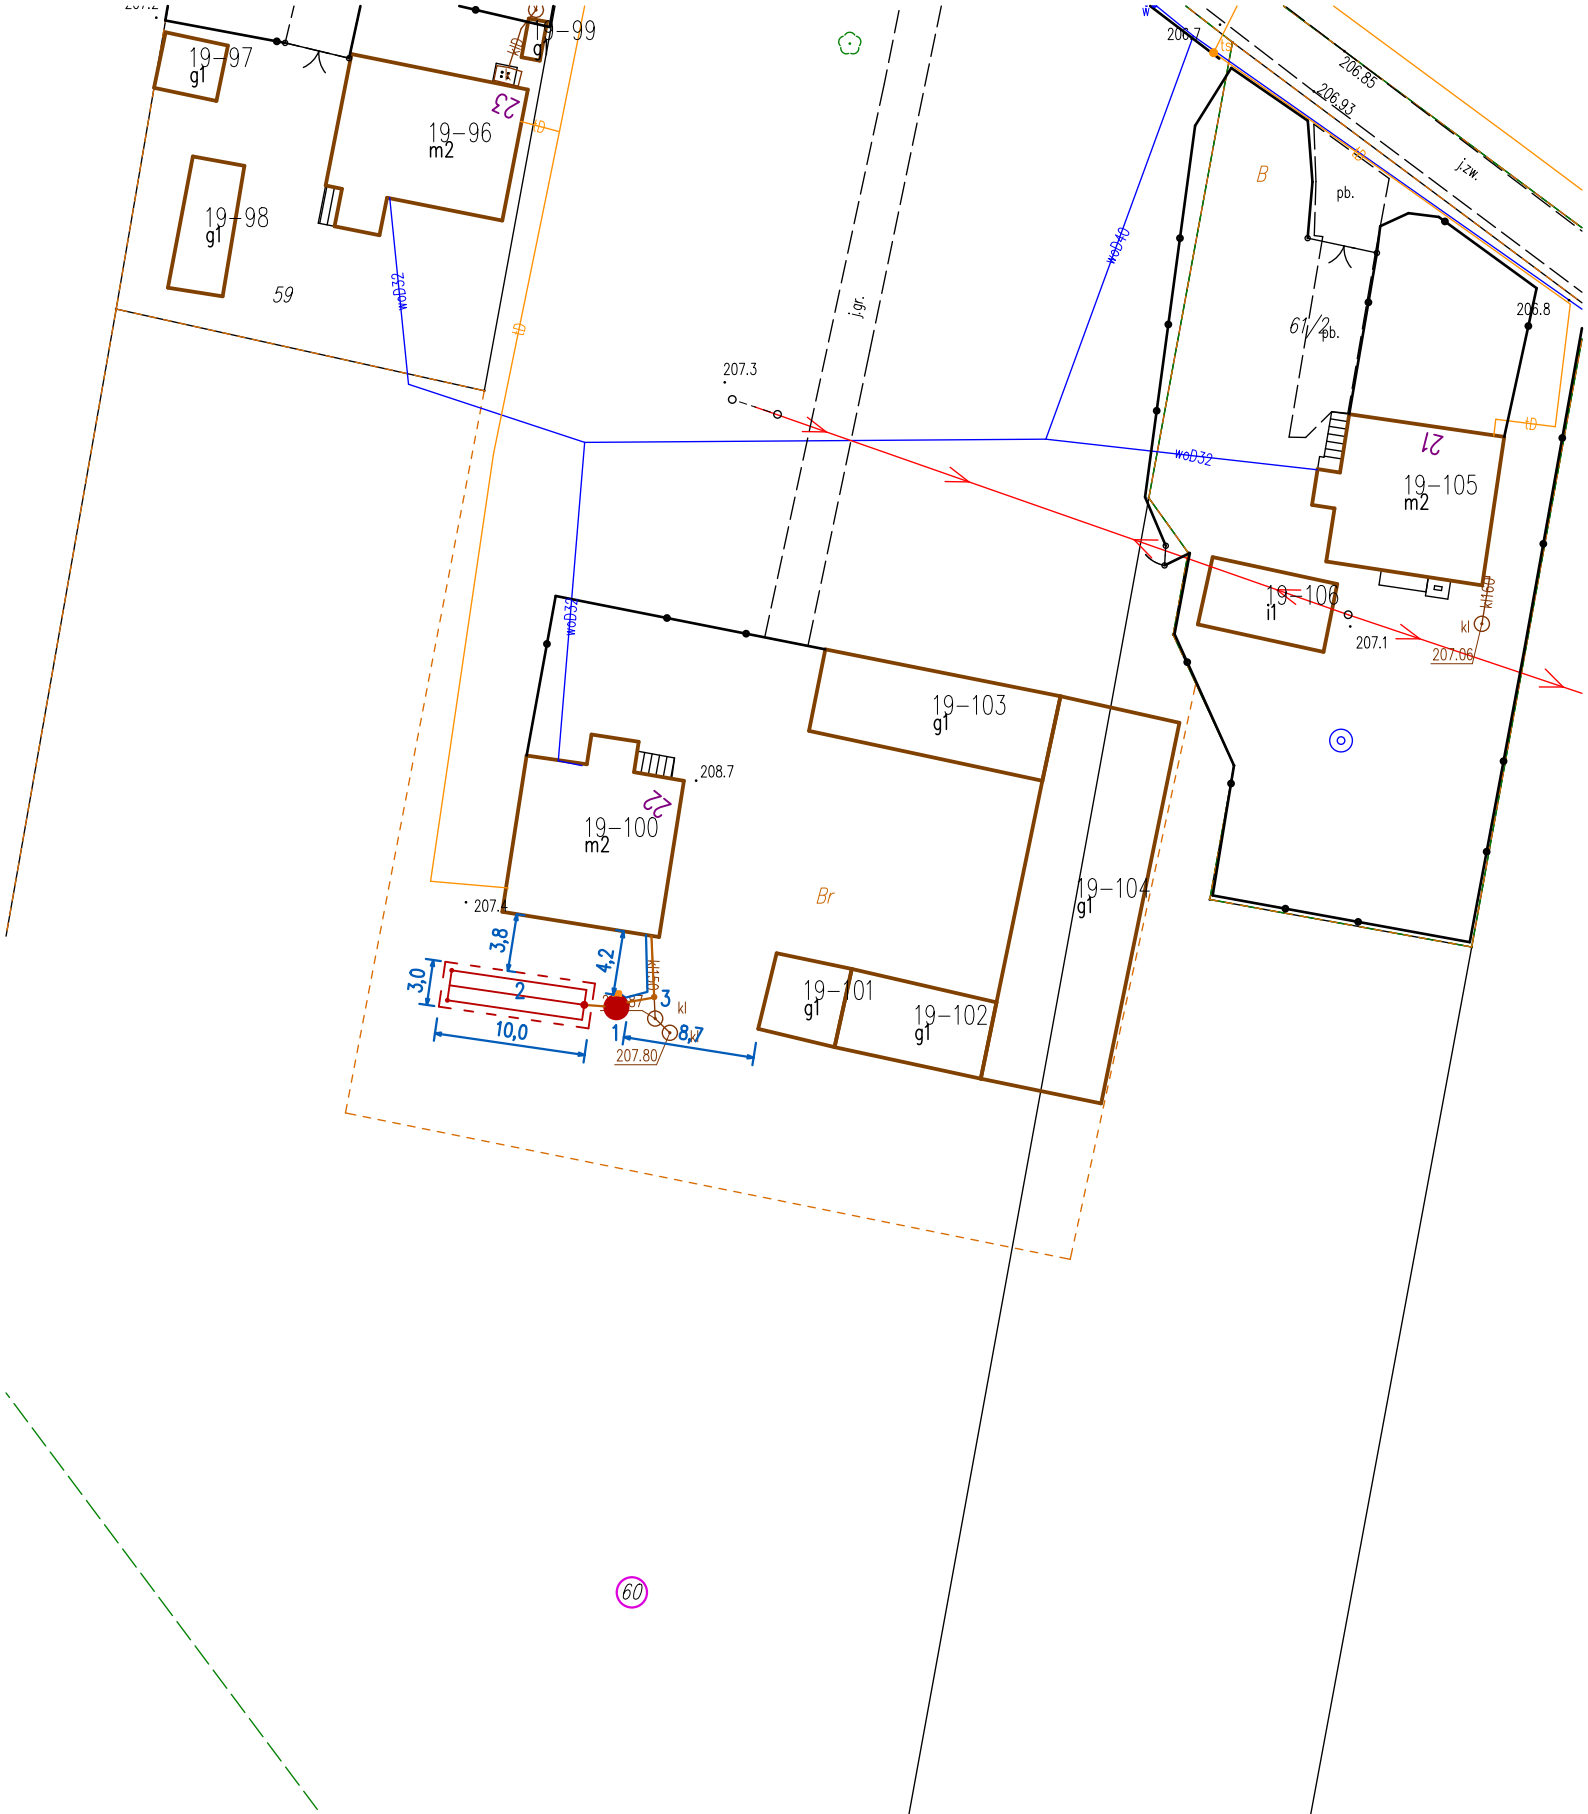


LEGENDA:

1. Zbiornik oczyszczalni
2. Poletko rozsączający 30m^2 (3x10)
3. Studzienka kanalizacyjna

— Kanalizacja grawitacyjna PVC
— Kabel YKY 3x2,5mm^2 (WLZ)

◯ Działki objęte inwestycją

TYTUŁ OPRACOWANIA:
PROGRAM FUNKCJONALNO–UŻYTKOWY BUDOWY PRZYDOMOWYCH OCZYSZCZALNI ŚCIEKÓW NA TERENIE GMINY ROGÓW

LOKALIZACJA:
DZ. NR 60, OBRĘB NOWE WĄGRY, GM. ROGÓW

RÓWNOWAŻNA LICZBA MIESZKAŃCÓW: 5

DATA WYKONANIA: GRUDZIEŃ 2025 r.

TYTUŁ RYSUNKU:
PLAN ZAGOSPODAROWANIA TERENU 1:500

RYSUNEK NR:
1