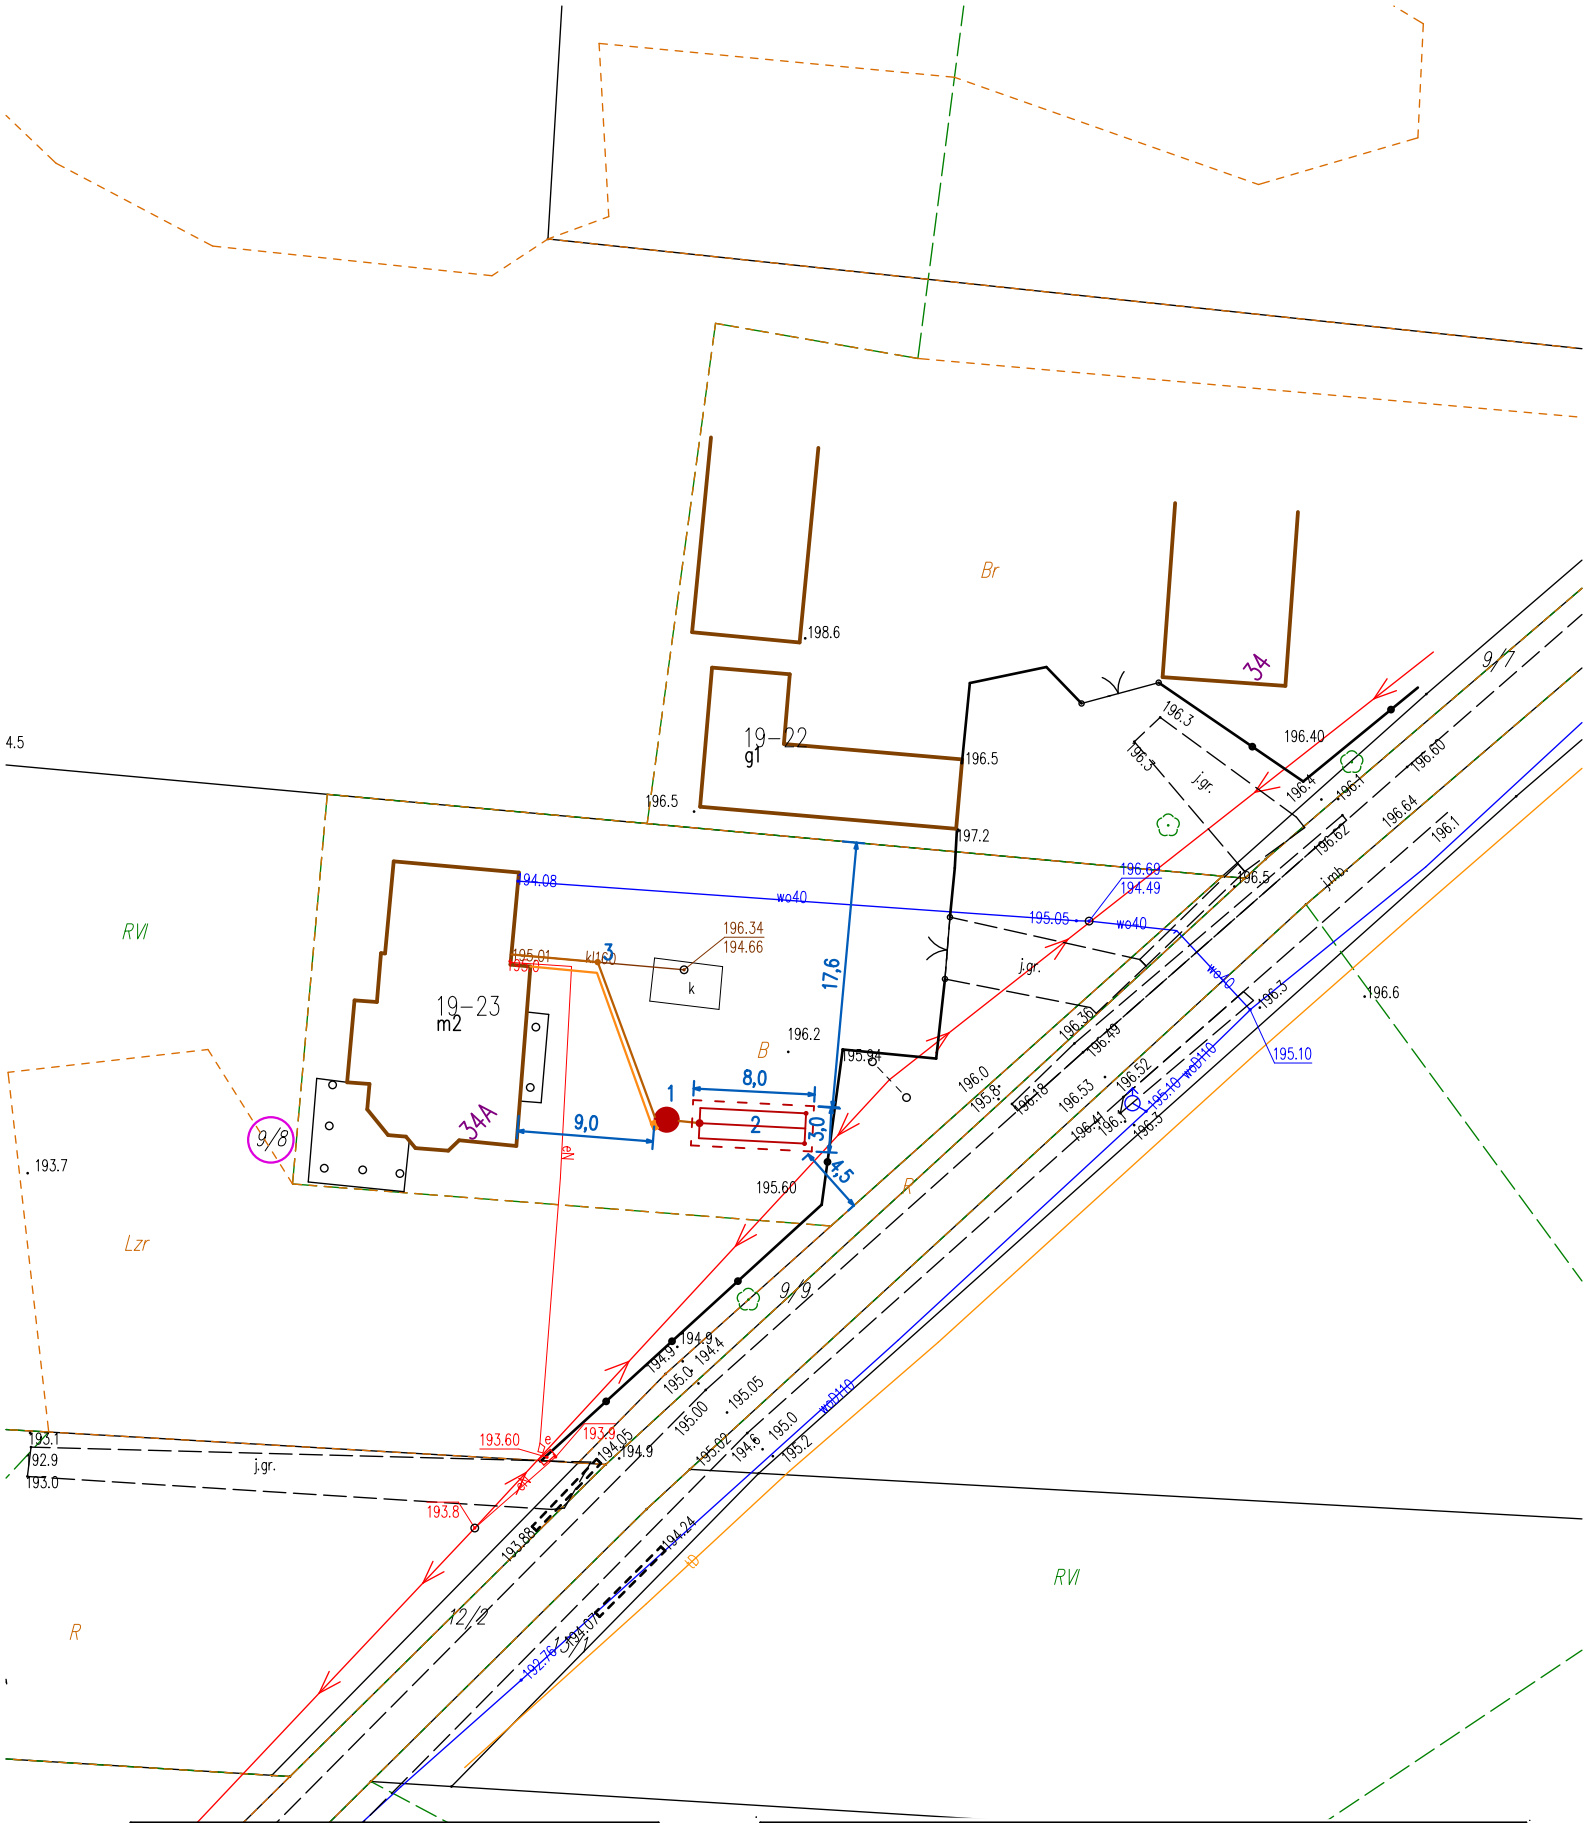


LEGENDA:

1. Zbiornik oczyszczalni
2. Poletko rozsączający 24m² (3x8)
3. Studzienka kanalizacyjna

— Kanalizacja grawitacyjna PVC

— Kabel YKY 3x2,5mm² (WLZ)

○ Działki objęte inwestycją

TYTUŁ OPRACOWANIA:

PROGRAM FUNKCJONALNO–UŻYTKOWY BUDOWY PRZYDOMOWYCH OCZYSZCZALNI ŚCIEKÓW NA TERENIE GMINY ROGÓW

LOKALIZACJA:

DZ. NR 9/8, OBRĘB NOWE WĄGRY, GM. ROGÓW

RÓWNOWAŻNA LICZBA MIESZKAŃCÓW: 4

DATA WYKONANIA: GRUDZIEŃ 2025 r.

TYTUŁ RYSUNKU:	RYSUNEK NR:
PLAN ZAGOSPODAROWANIA TERENU 1:500	1