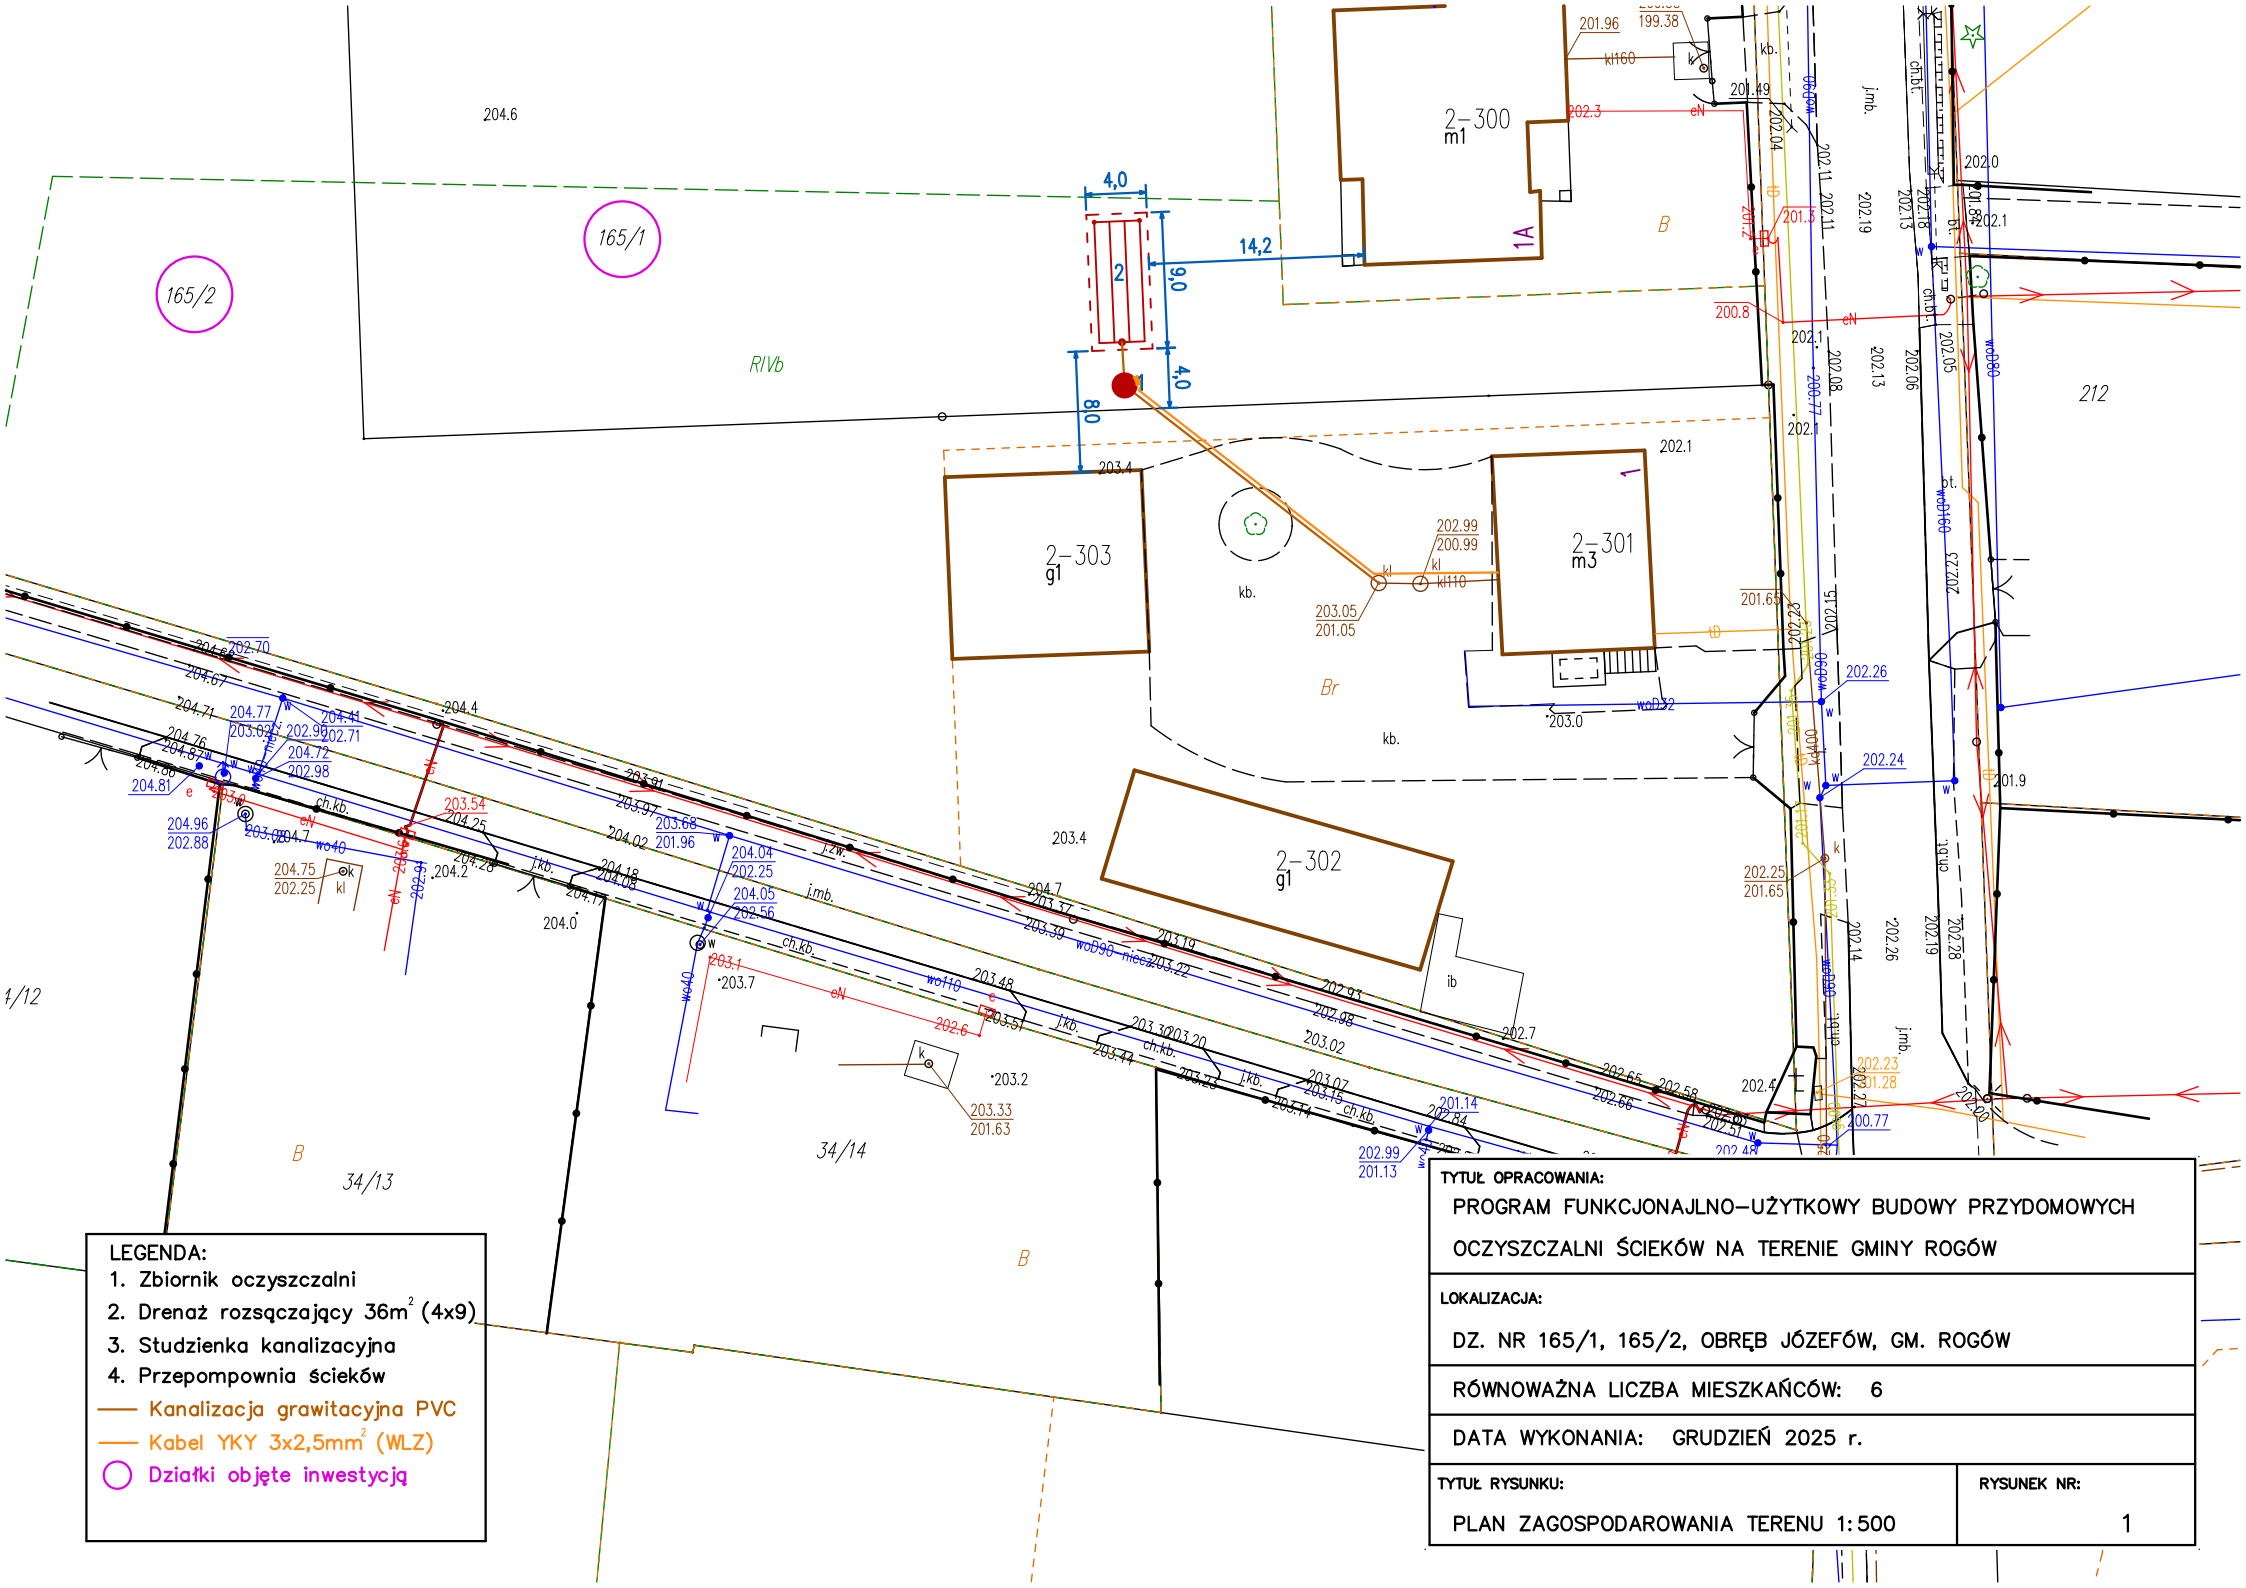

LEGENDA:
1. Zbiornik oczyszczalni
2. Drenaż rozsączający 36m² (4x9)
3. Studzienka kanalizacyjna
4. Przepompownia ścieków
Kanalizacja grawitacyjna PVC
Kabel YKY 3x2,5mm² (WLZ)
Działki objęte inwestycją
TYTUŁ OPRACOWANIA:
PROGRAM FUNKCJONAJLNO–UŻYTKOWY BUDOWY PRZYDOMOWYCH OCZYSZCZALNI ŚCIEKÓW NA TERENIE GMINY ROGÓW
LOKALIZACJA:
DZ. NR 165/1, 165/2, OBRĘB JÓZEFÓW, GM. ROGÓW
RÓWNOWAŻNA LICZBA MIESZKAŃCÓW: 6
DATA WYKONANIA: GRUDZIEŃ 2025 r.
TYTUŁ RYSUNKU:
PLAN ZAGOSPODAROWANIA TERENU 1:500
RYSUNEK NR:
1
165/1
165/2
34/13
34/14
212
RIVb
2–300 m1
2–301 m3
2–302 g1
2–303 g1
4,0
14,2
9,0
4,0
8,0