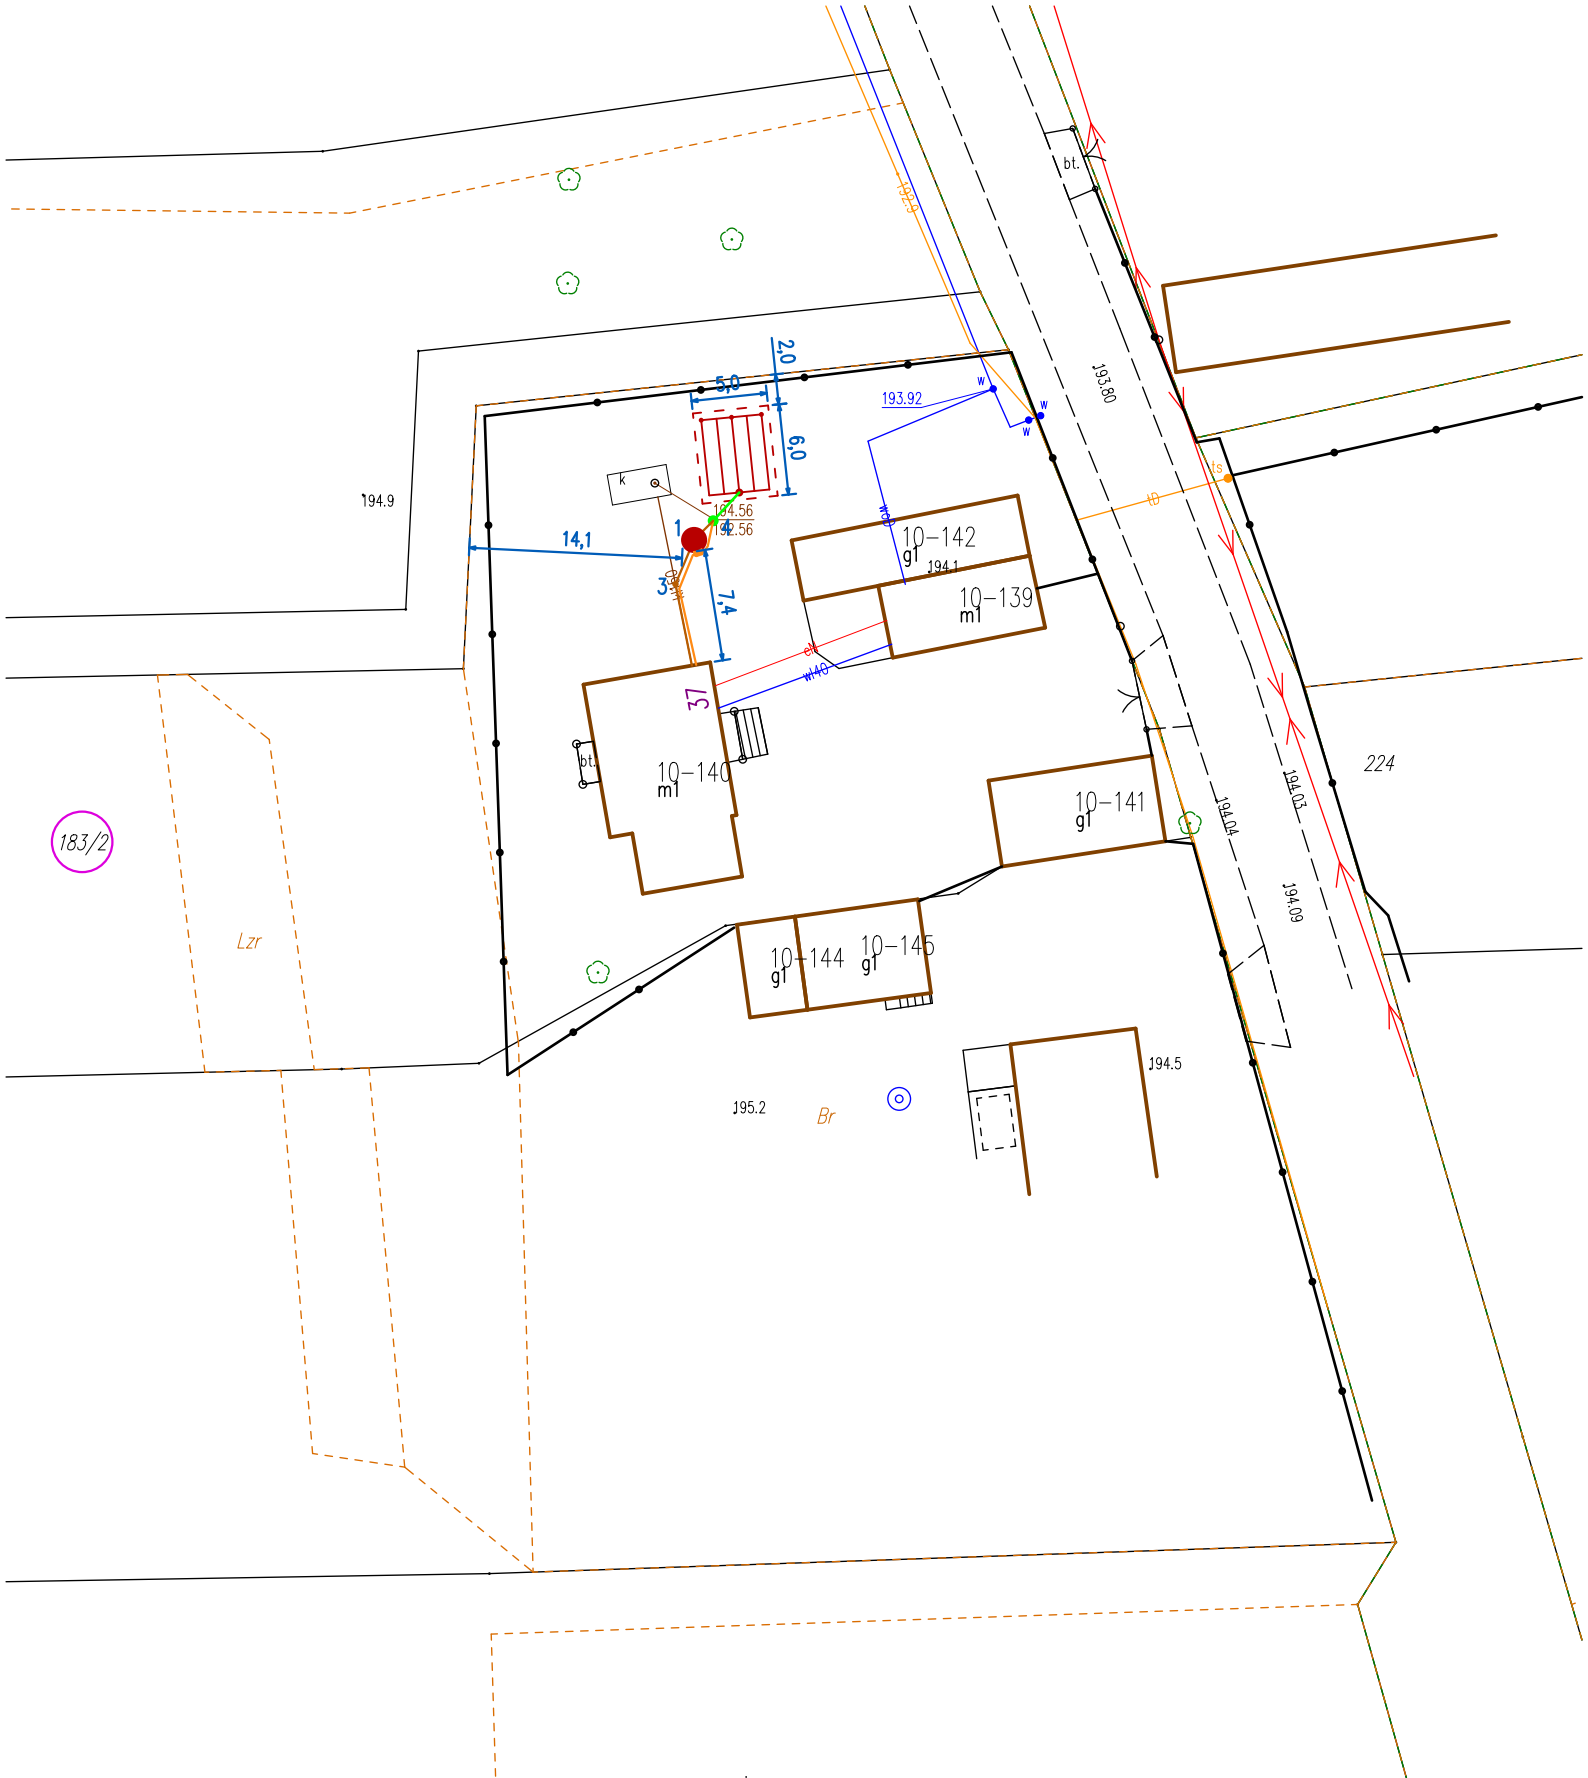


LEGENDA:

1. Zbiornik oczyszczalni
2. Poletko rozsączające 24m^2 (4x6)
3. Studzienka kanalizacyjna
4. Przepompownia ścieków

— Kanalizacja grawitacyjna PVC
— Kabel YKY 3x2,5mm^2 (WLZ)
○ Działki objęte inwestycją
— Kanalizacja tłoczna PE
☒ Studnia nie używana do celów spożywczych

TYTUŁ OPRACOWANIA:
PROGRAM FUNKCJONAJLNO–UŻYTKOWY BUDOWY PRZYDOMOWYCH OCZYSZCZALNI ŚCIEKÓW NA TERENIE GMINY ROGÓW

LOKALIZACJA:
DZ. NR 183/2, OBRĘB NOWE WĄGRY, GM. ROGÓW

RÓWNOWAŻNA LICZBA MIESZKAŃCÓW: 5

DATA WYKONANIA: GRUDZIEŃ 2025 r.

TYTUŁ RYSUNKU:
PLAN ZAGOSPODAROWANIA TERENU 1:500

RYSUNEK NR:
1