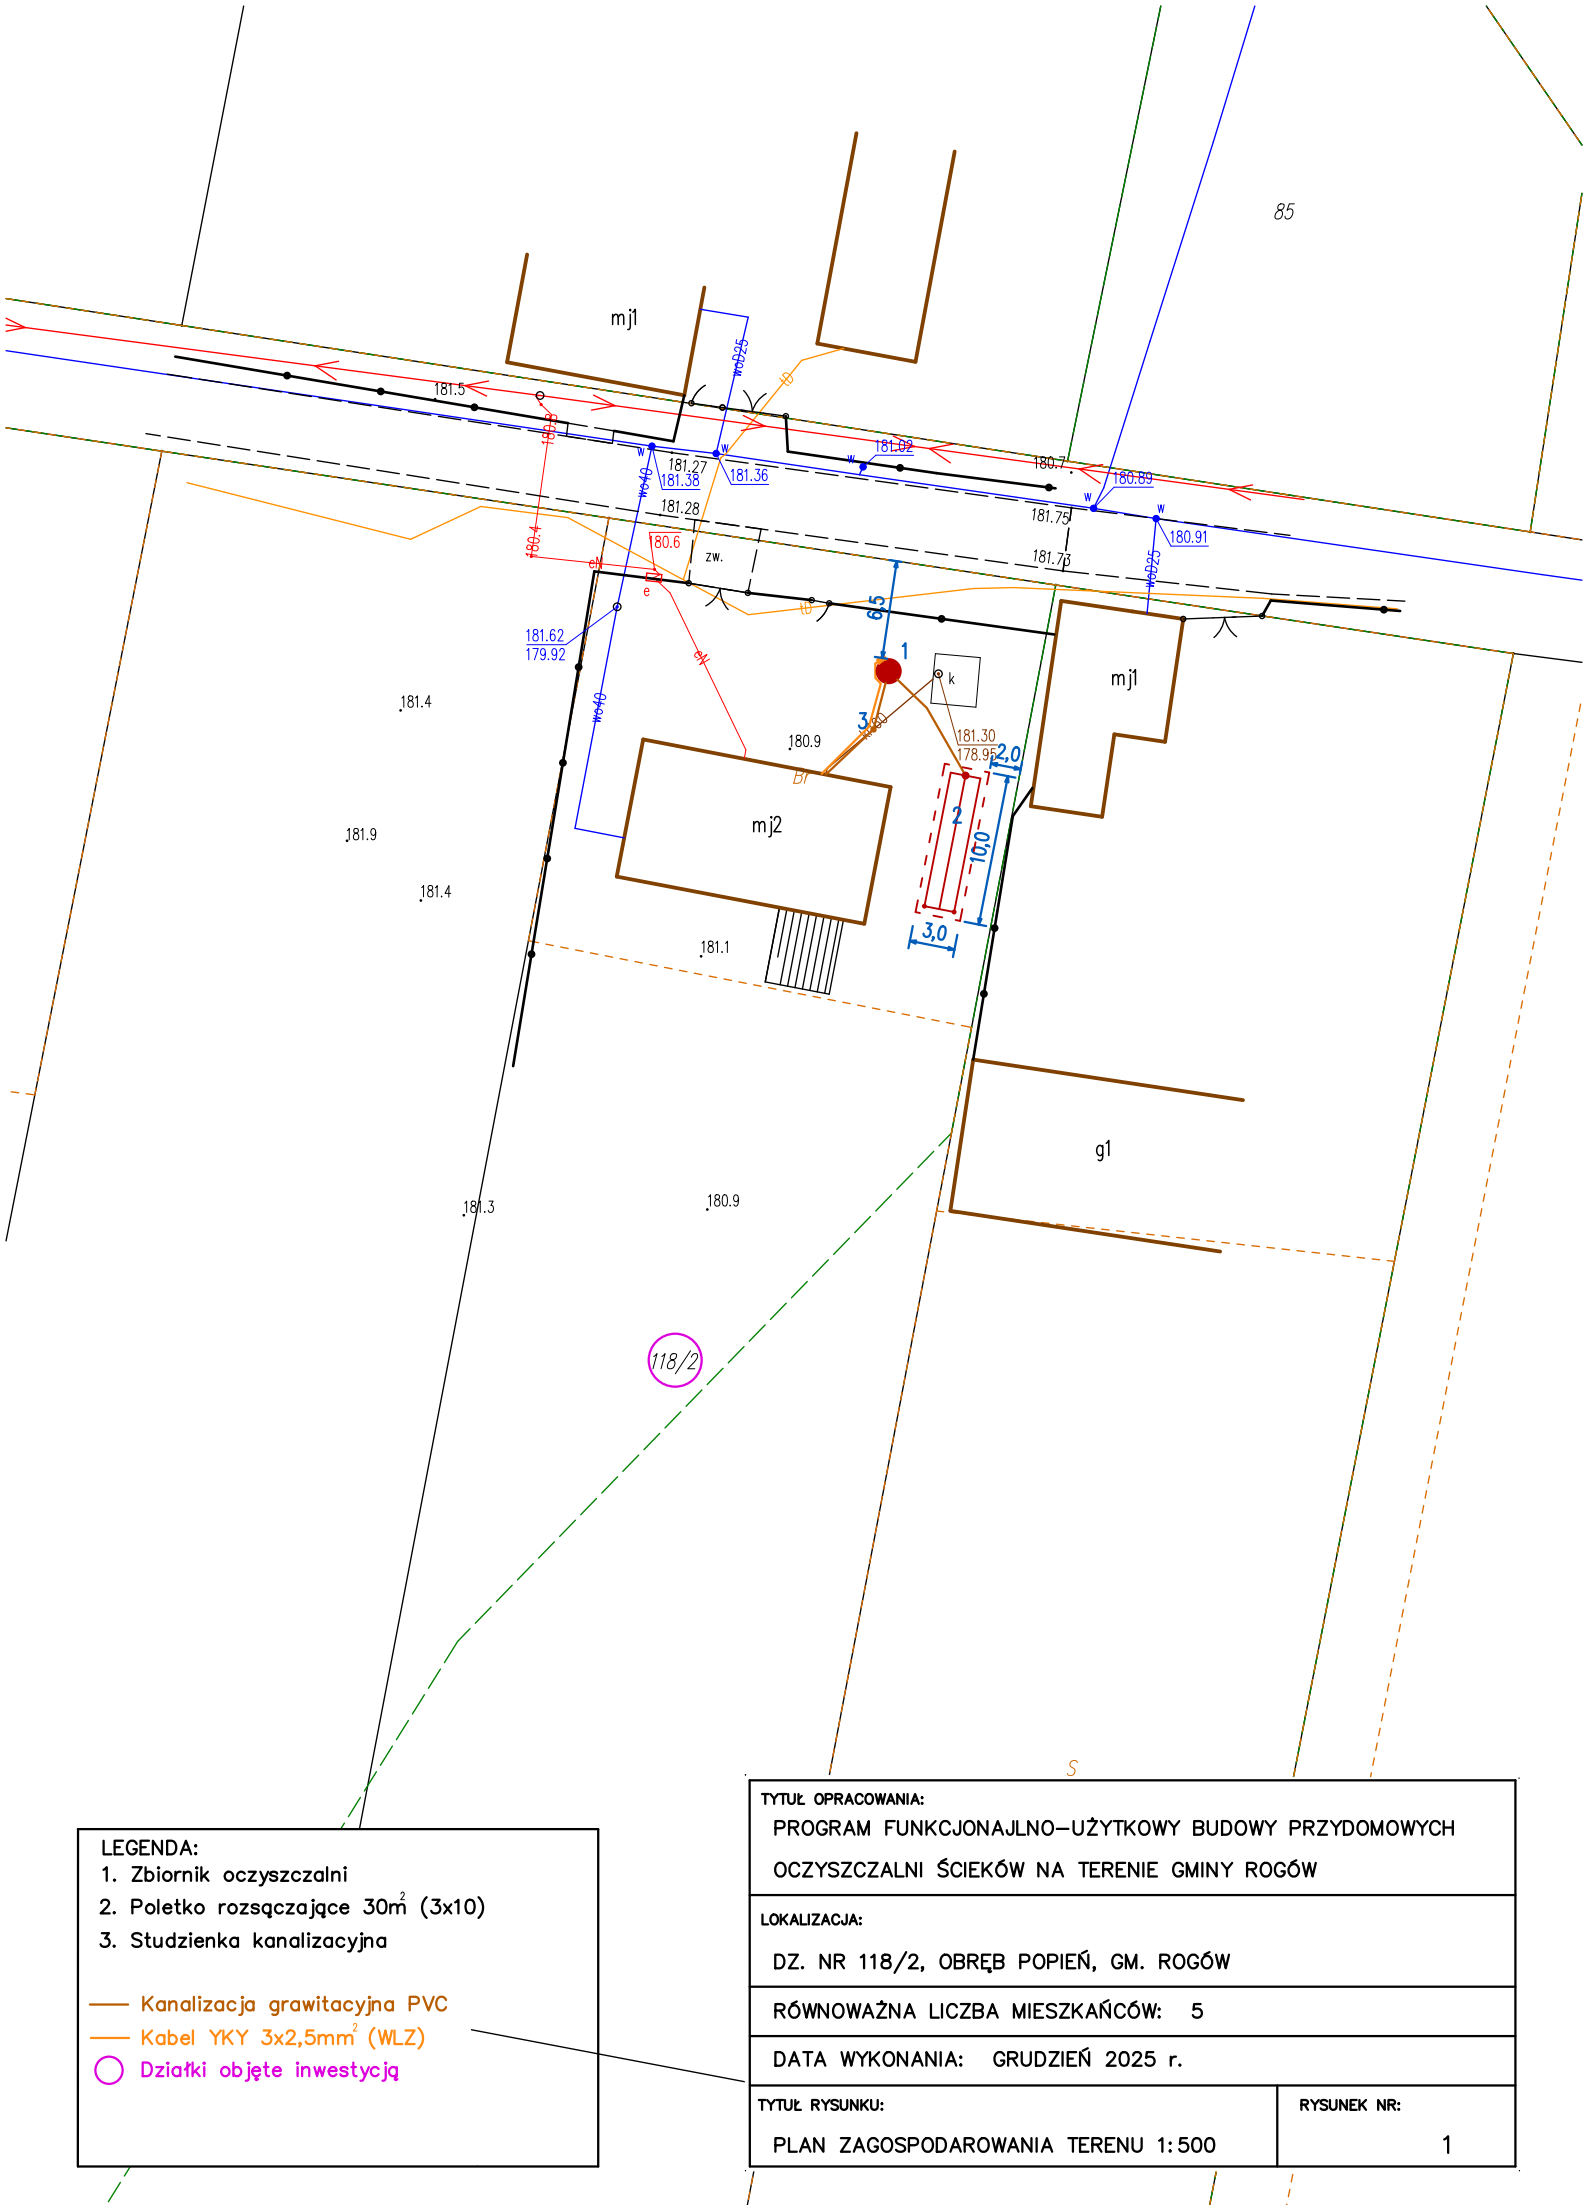

85
mj1
181.5
181.27
181.38
181.36
181.02
180.7
180.89
181.28
181.75
180.91
180.6
zw.
181.73
181.62
179.92
181.4
180.9
181.30
178.95
mj1
mj2
181.9
181.4
181.1
2,0
10,0
3,0
g1
181.3
180.9
118/2
LEGENDA:
1. Zbiornik oczyszczalni
2. Poletko rozsączające 30m² (3x10)
3. Studzienka kanalizacyjna
Kanalizacja grawitacyjna PVC
Kabel YKY 3x2,5mm² (WLZ)
Działki objęte inwestycją
TYTUŁ OPRACOWANIA:
PROGRAM FUNKCJONAJLNO–UŻYTKOWY BUDOWY PRZYDOMOWYCH OCZYSZCZALNI ŚCIEKÓW NA TERENIE GMINY ROGÓW
LOKALIZACJA:
DZ. NR 118/2, OBRĘB POPIEŃ, GM. ROGÓW
RÓWNOWAŻNA LICZBA MIESZKAŃCÓW: 5
DATA WYKONANIA: GRUDZIEŃ 2025 r.
TYTUŁ RYSUNKU:
PLAN ZAGOSPODAROWANIA TERENU 1:500
RYSUNEK NR:
1