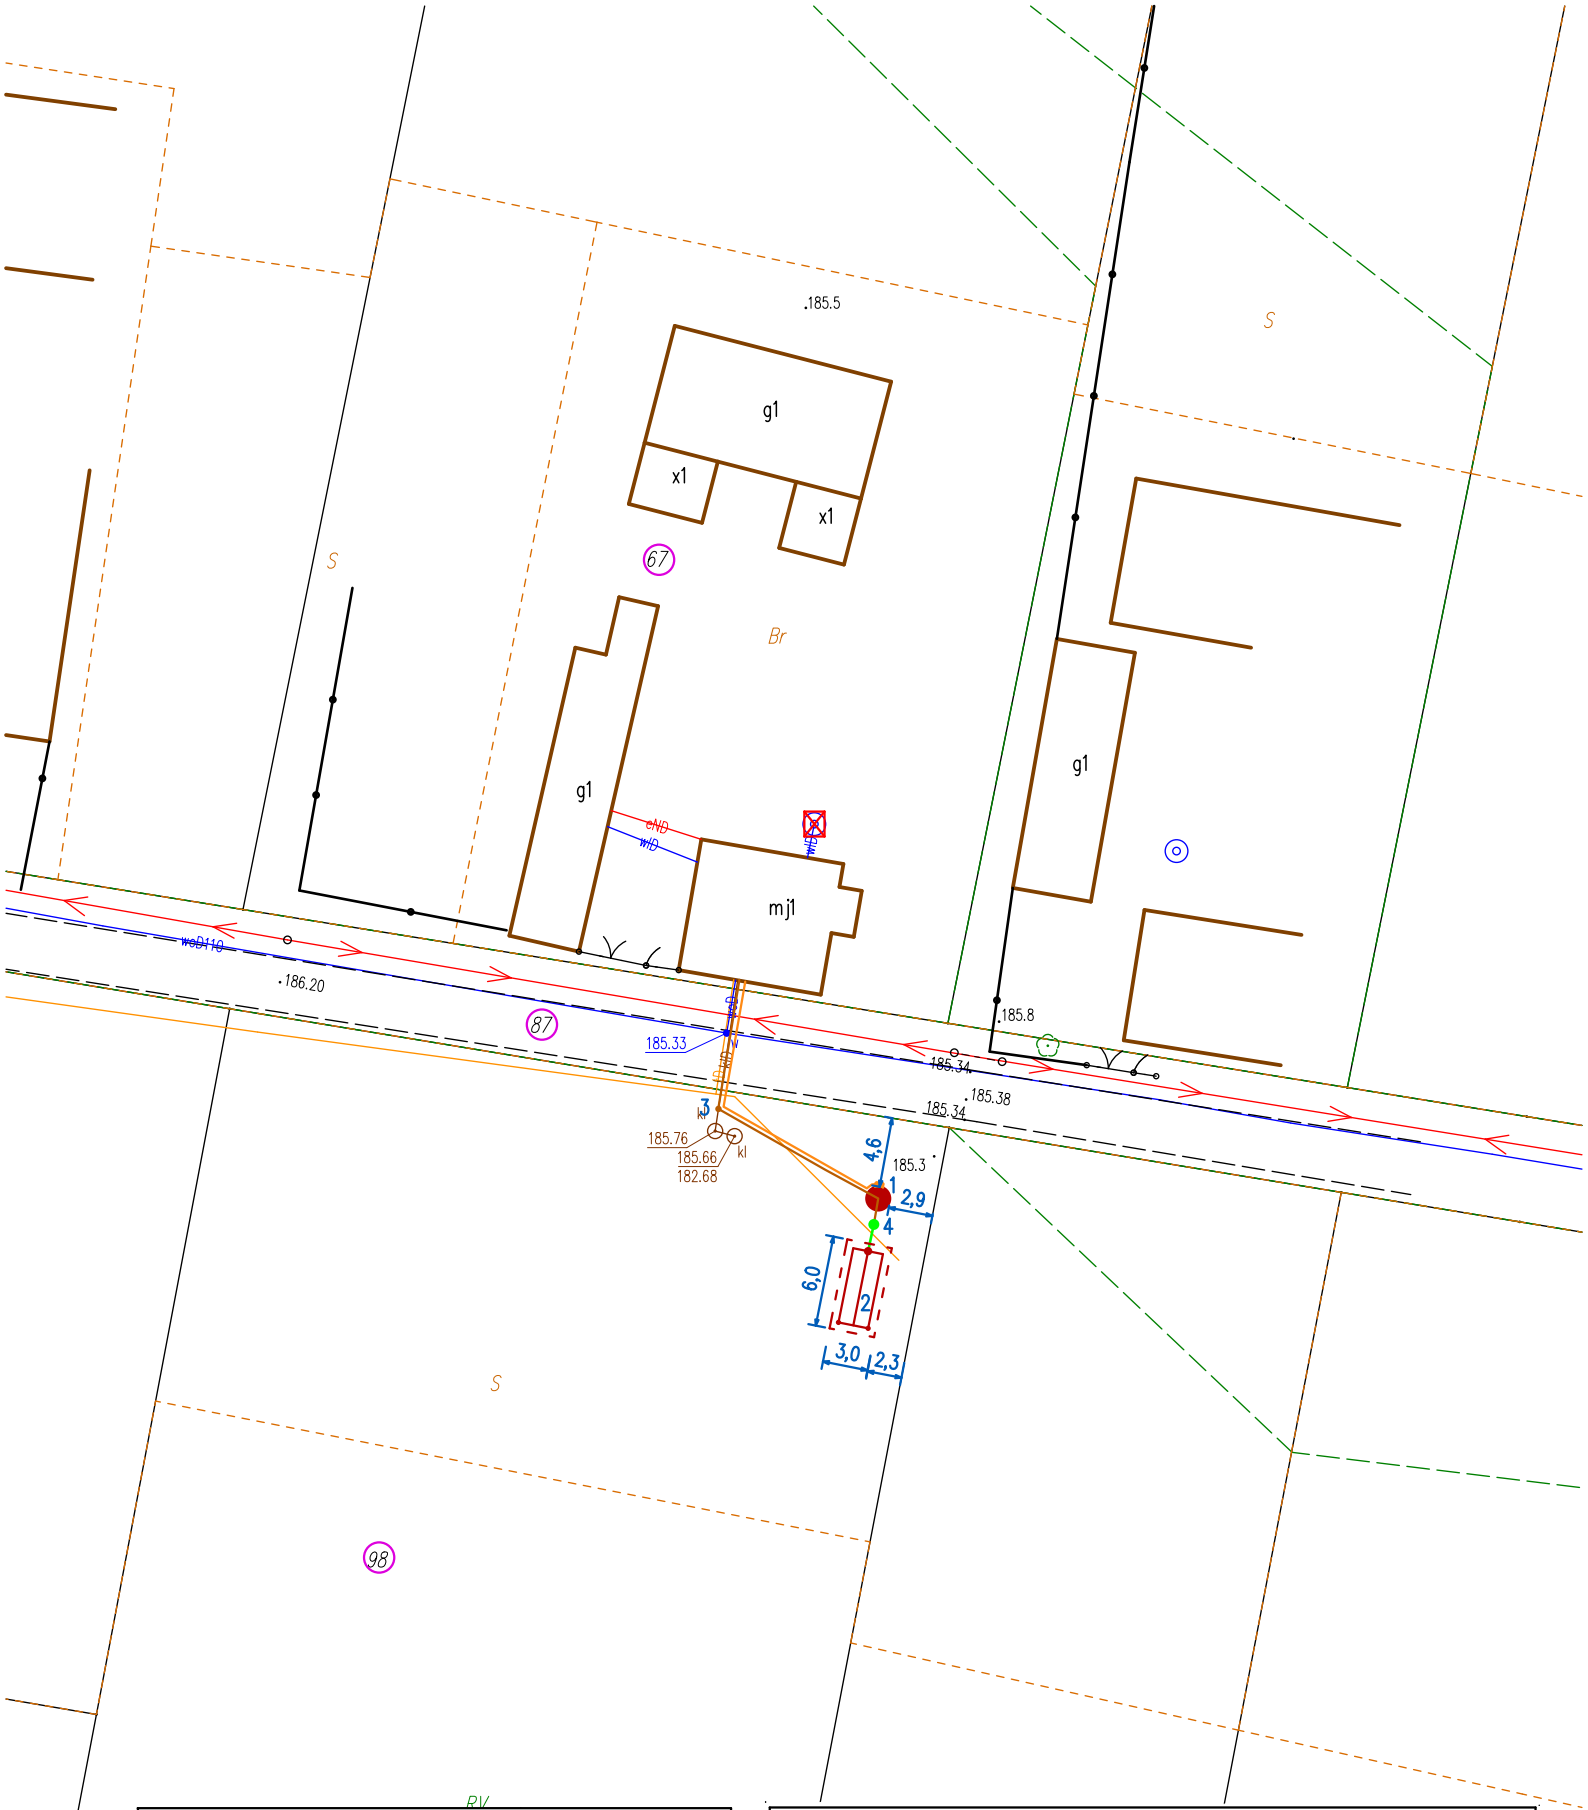


LEGENDA:

1. Zbiornik oczyszczalni
2. Poletko rozsączający 18m^2 (3x6)
3. Studzienka kanalizacyjna
4. Przepompownia ścieków

Kanalizacja grawitacyjna PVC

Kabel YKY 3x2,5mm^2 (WLZ)

przewód tłoczny PE

Działki objęte inwestycją

STUDNIA NIE UŻYWANA DO CELÓW SPOŻYWCZYCH

TYTUŁ OPRACOWANIA:

PROGRAM FUNKCJONAJLNO–UŻYTKOWY BUDOWY PRZYDOMOWYCH OCZYSZCZALNI ŚCIEKÓW NA TERENIE GMINY ROGÓW

LOKALIZACJA:

DZ. NR 67, 87 98, OBRĘB POPIEŃ, GM. ROGÓW

RÓWNOWAŻNA LICZBA MIESZKAŃCÓW: 2

DATA WYKONANIA: GRUDZIEŃ 2025 r.

TYTUŁ RYSUNKU:

PLAN ZAGOSPODAROWANIA TERENU 1:500

RYSUNEK NR:

1