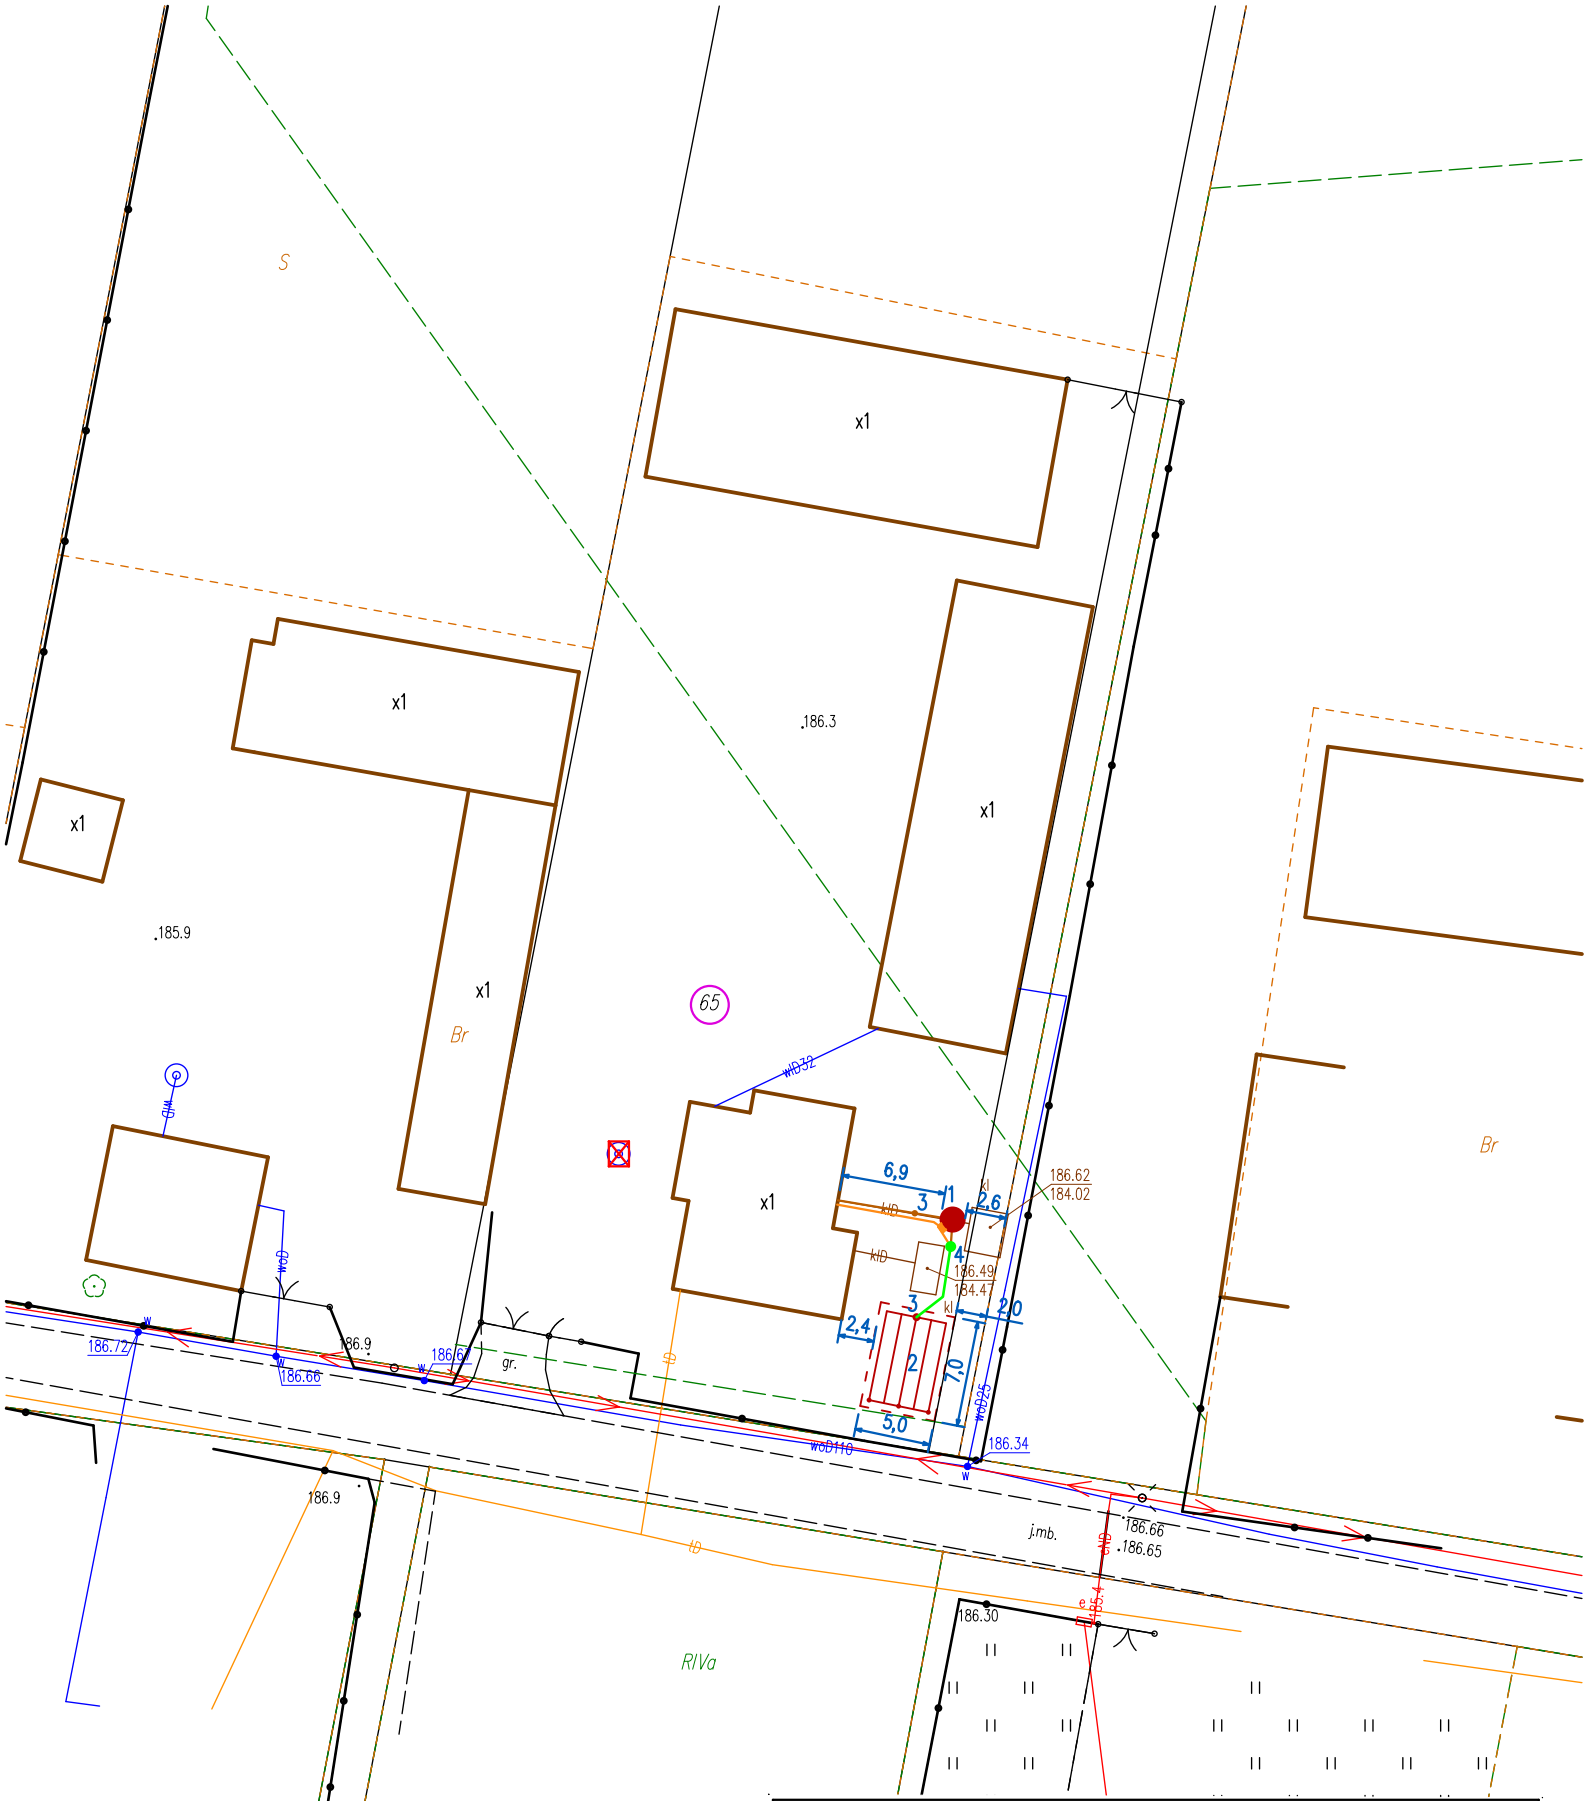


LEGENDA:

1. Zbiornik oczyszczalni
2. Poletko rozsączające 35m² (5x7)
3. Studzienka kanalizacyjna
4. Przepompownia ścieków

Kanalizacja grawitacyjna PVC

Kabel YKY 3x2,5mm² (WLZ)

Działki objęte inwestycją

Kanalicja tłoczna PE

Studnia nie używana do celów spożywczych

TYTUŁ OPRACOWANIA: PROGRAM FUNKCJONAJLNO–UŻYTKOWY BUDOWY PRZYDOMOWYCH OCZYSZCZALNI ŚCIEKÓW NA TERENIE GMINY ROGÓW	
LOKALIZACJA: DZ. NR 65, OBRĘB POPIEŃ, GM. ROGÓW	
RÓWNOWAŻNA LICZBA MIESZKAŃCÓW: 6	
DATA WYKONANIA: GRUDZIEŃ 2025 r.	
TYTUŁ RYSUNKU: PLAN ZAGOSPODAROWANIA TERENU 1:500	RYSUNEK NR: 1