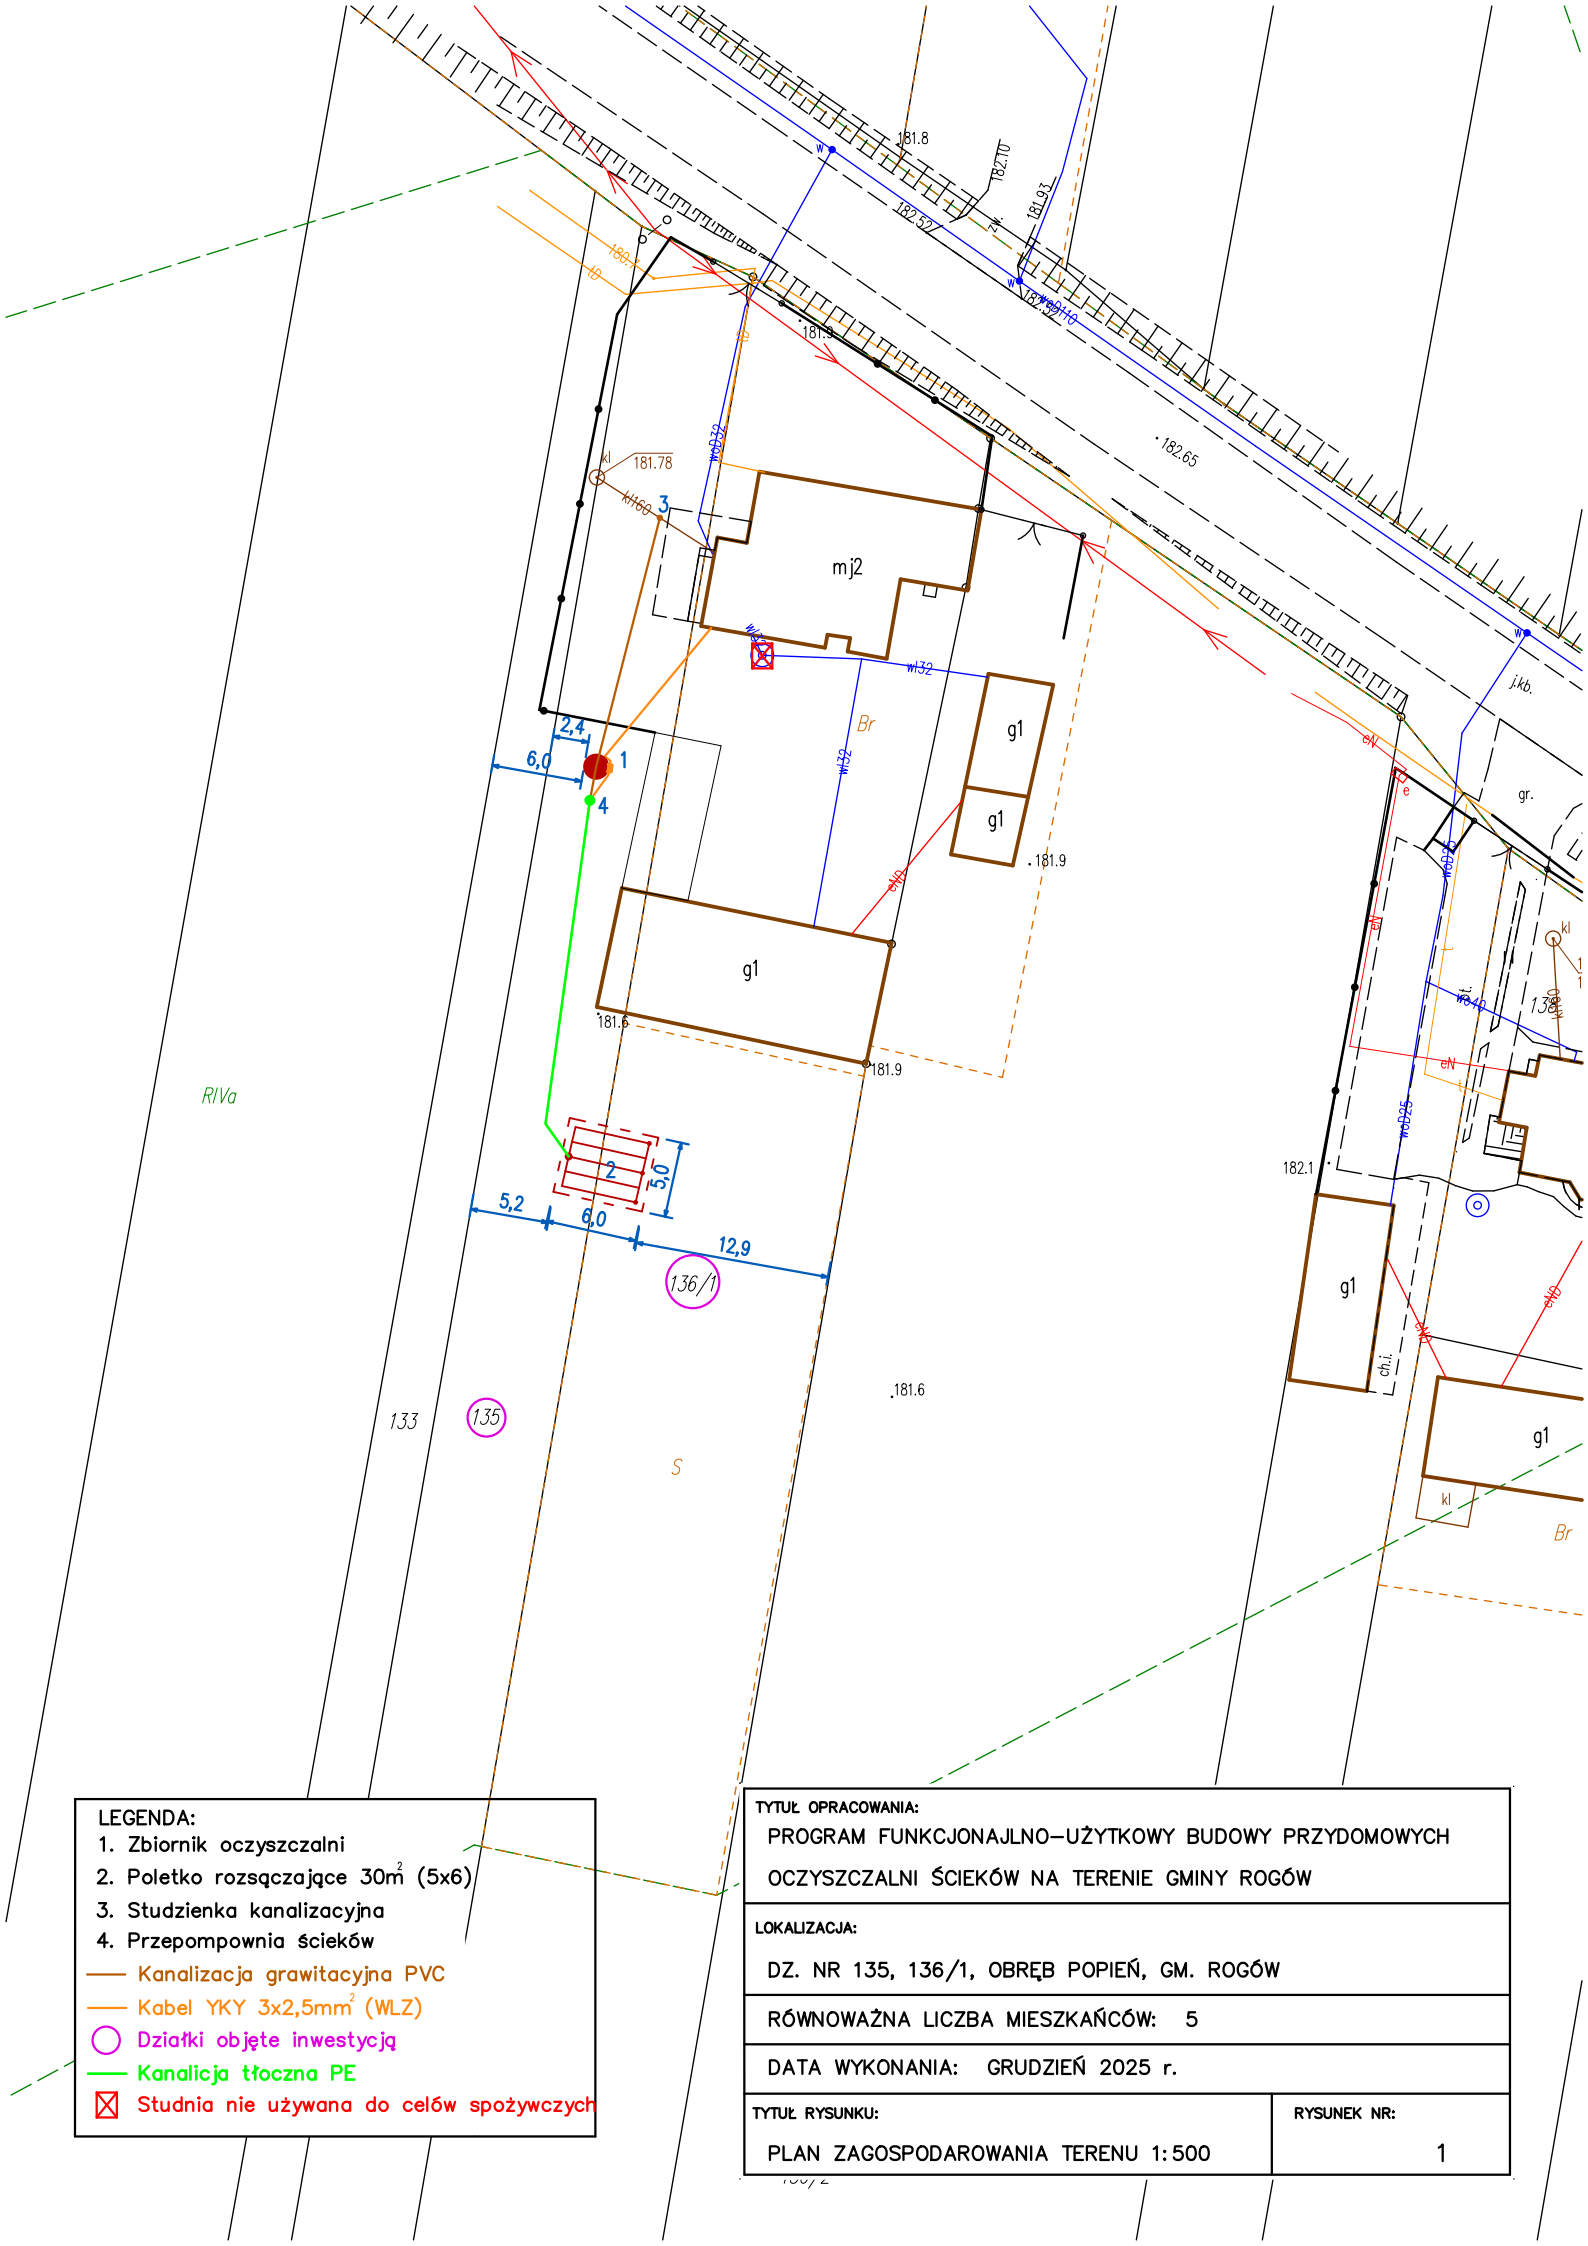


LEGENDA:

1. Zbiornik oczyszczalni
2. Poletko rozsączające 30m^2 (5x6)
3. Studzienka kanalizacyjna
4. Przepompownia ścieków

Kanalizacja grawitacyjna PVC

Kabel YKY 3x2,5mm^2 (WLZ)

Działki objęte inwestycją

Kanalicja tłoczna PE

Studnia nie używana do celów spożywczych

TYTUŁ OPRACOWANIA:

PROGRAM FUNKCJONAJLNO–UŻYTKOWY BUDOWY PRZYDOMOWYCH OCZYSZCZALNI ŚCIEKÓW NA TERENIE GMINY ROGÓW

LOKALIZACJA:

DZ. NR 135, 136/1, OBRĘB POPIEŃ, GM. ROGÓW

RÓWNOWAŻNA LICZBA MIESZKAŃCÓW: 5

DATA WYKONANIA: GRUDZIEŃ 2025 r.

TYTUŁ RYSUNKU: PLAN ZAGOSPODAROWANIA TERENU 1:500

RYSUNEK NR: 1