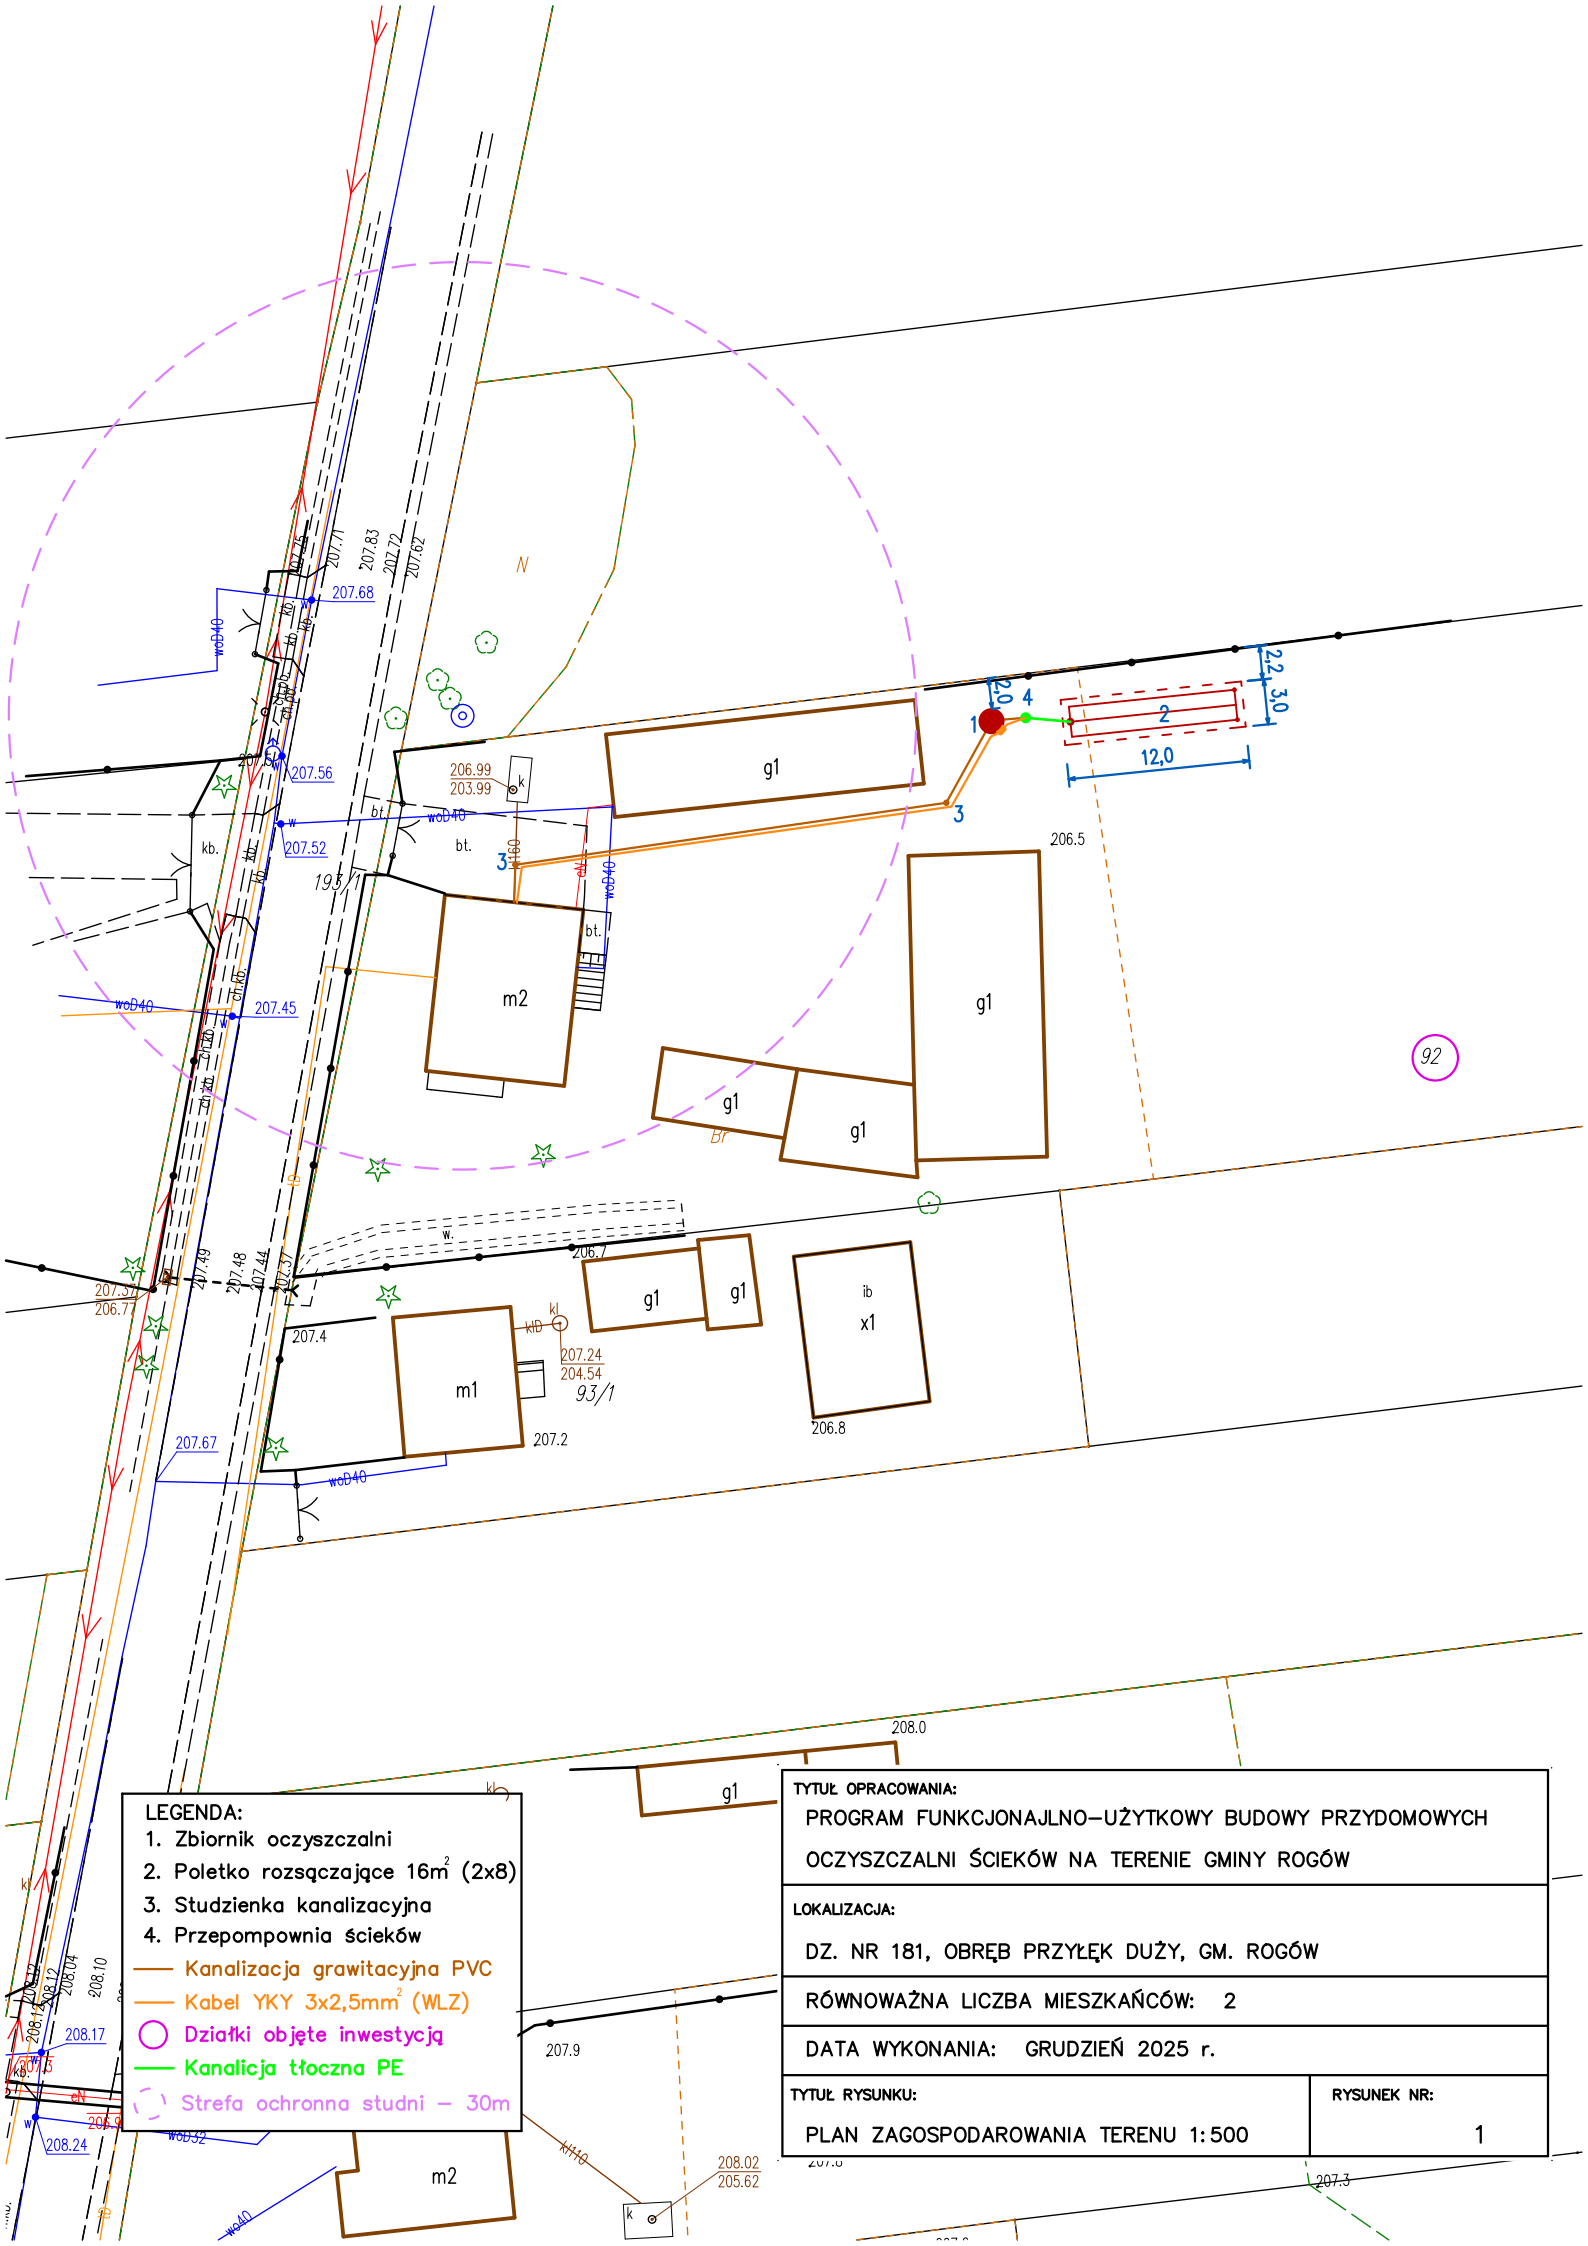

LEGENDA:
1. Zbiornik oczyszczalni
2. Poletko rozsączające 16m² (2x8)
3. Studzienka kanalizacyjna
4. Przepompownia ścieków
Kanalizacja grawitacyjna PVC
Kabel YKY 3x2,5mm² (WLZ)
Działki objęte inwestycją
Kanalicja tłoczna PE
Strefa ochronna studni – 30m
TYTUŁ OPRACOWANIA:
PROGRAM FUNKCJONAJLNO–UŻYTKOWY BUDOWY PRZYDOMOWYCH OCZYSZCZALNI ŚCIEKÓW NA TERENIE GMINY ROGÓW
LOKALIZACJA:
DZ. NR 181, OBRĘB PRZYŁĘK DUŻY, GM. ROGÓW
RÓWNOWAŻNA LICZBA MIESZKAŃCÓW: 2
DATA WYKONANIA: GRUDZIEŃ 2025 r.
TYTUŁ RYSUNKU:
PLAN ZAGOSPODAROWANIA TERENU 1:500
RYSUNEK NR:
1
g1
m1
m2
x1
ib
12,0
2,0
2,2
3,0
206.5
206.7
207.2
207.4
206.8
207.9
208.0
207.3
92
193/1
93/1
N
Br