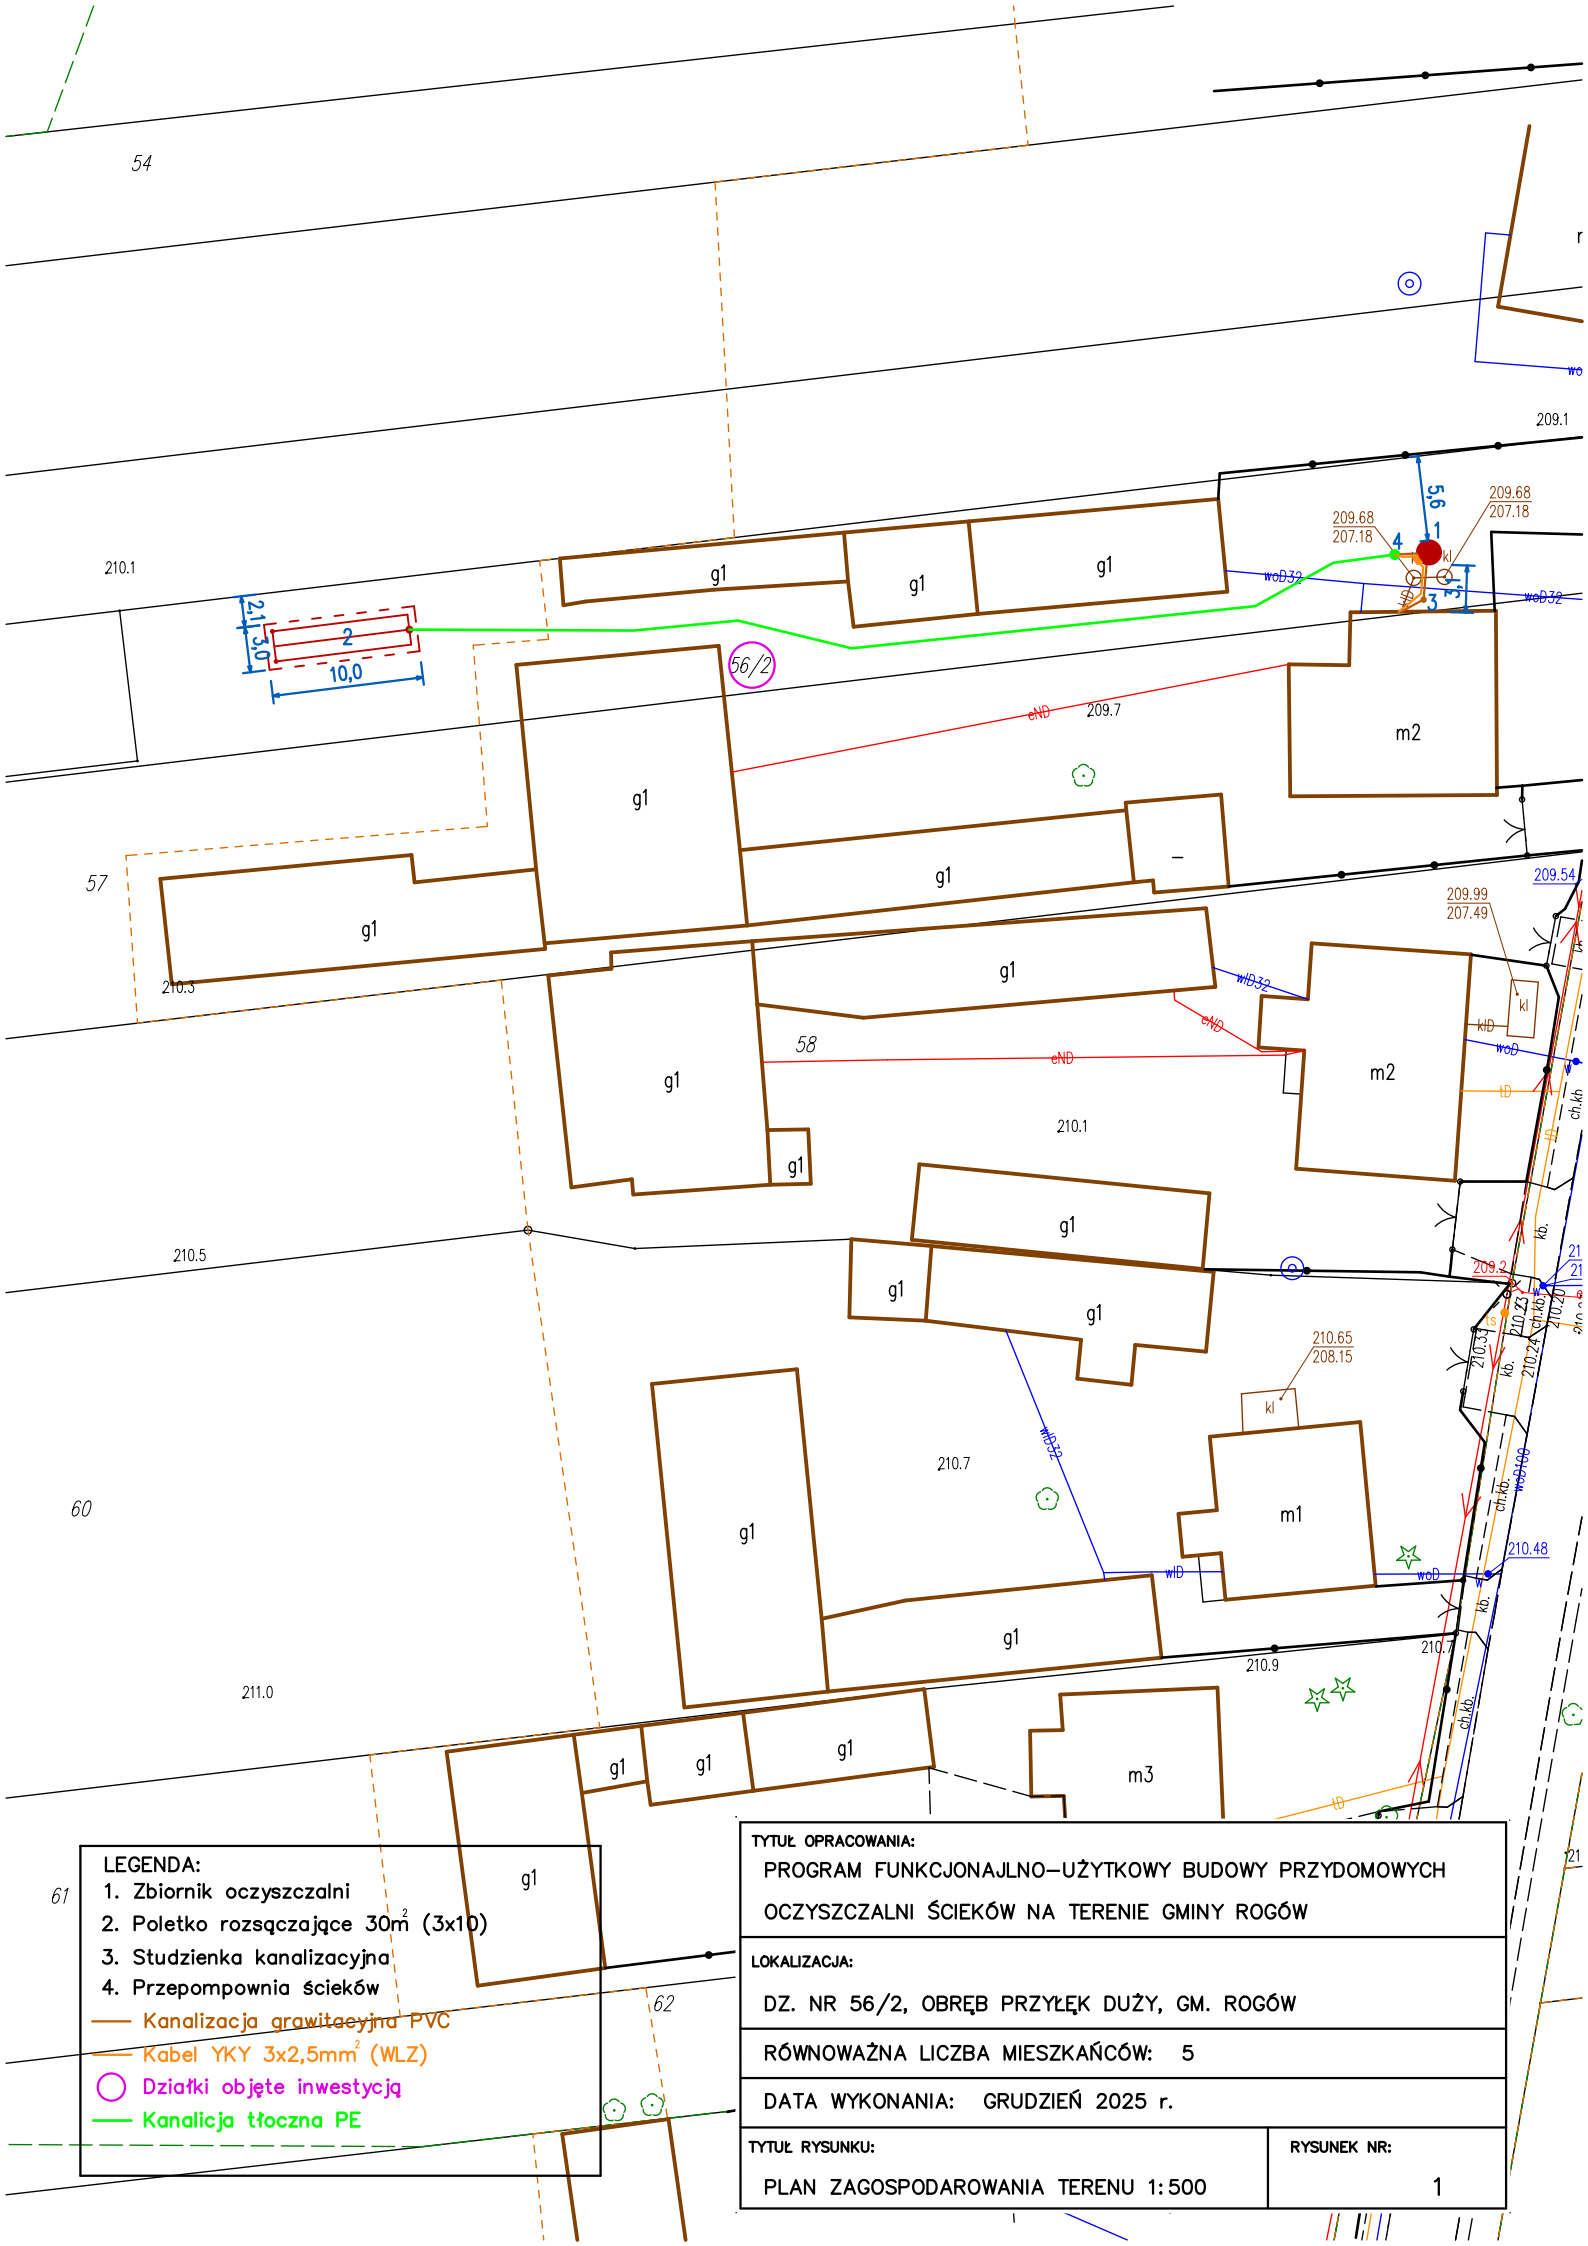


LEGENDA:
1. Zbiornik oczyszczalni
2. Poletko rozsączające 30m² (3x10)
3. Studzienka kanalizacyjna
4. Przepompownia ścieków

Kanalizacja grawitacyjna PVC
Kabel YKY 3x2,5mm² (WLZ)
Działki objęte inwestycją
Kanalicja tłoczna PE

TYTUŁ OPRACOWANIA:
PROGRAM FUNKCJONAJLNO–UŻYTKOWY BUDOWY PRZYDOMOWYCH OCZYSZCZALNI ŚCIEKÓW NA TERENIE GMINY ROGÓW

LOKALIZACJA:
DZ. NR 56/2, OBRĘB PRZYŁĘK DUŻY, GM. ROGÓW

RÓWNOWAŻNA LICZBA MIESZKAŃCÓW: 5

DATA WYKONANIA: GRUDZIEŃ 2025 r.

TYTUŁ RYSUNKU:
PLAN ZAGOSPODAROWANIA TERENU 1:500

RYSUNEK NR:
1