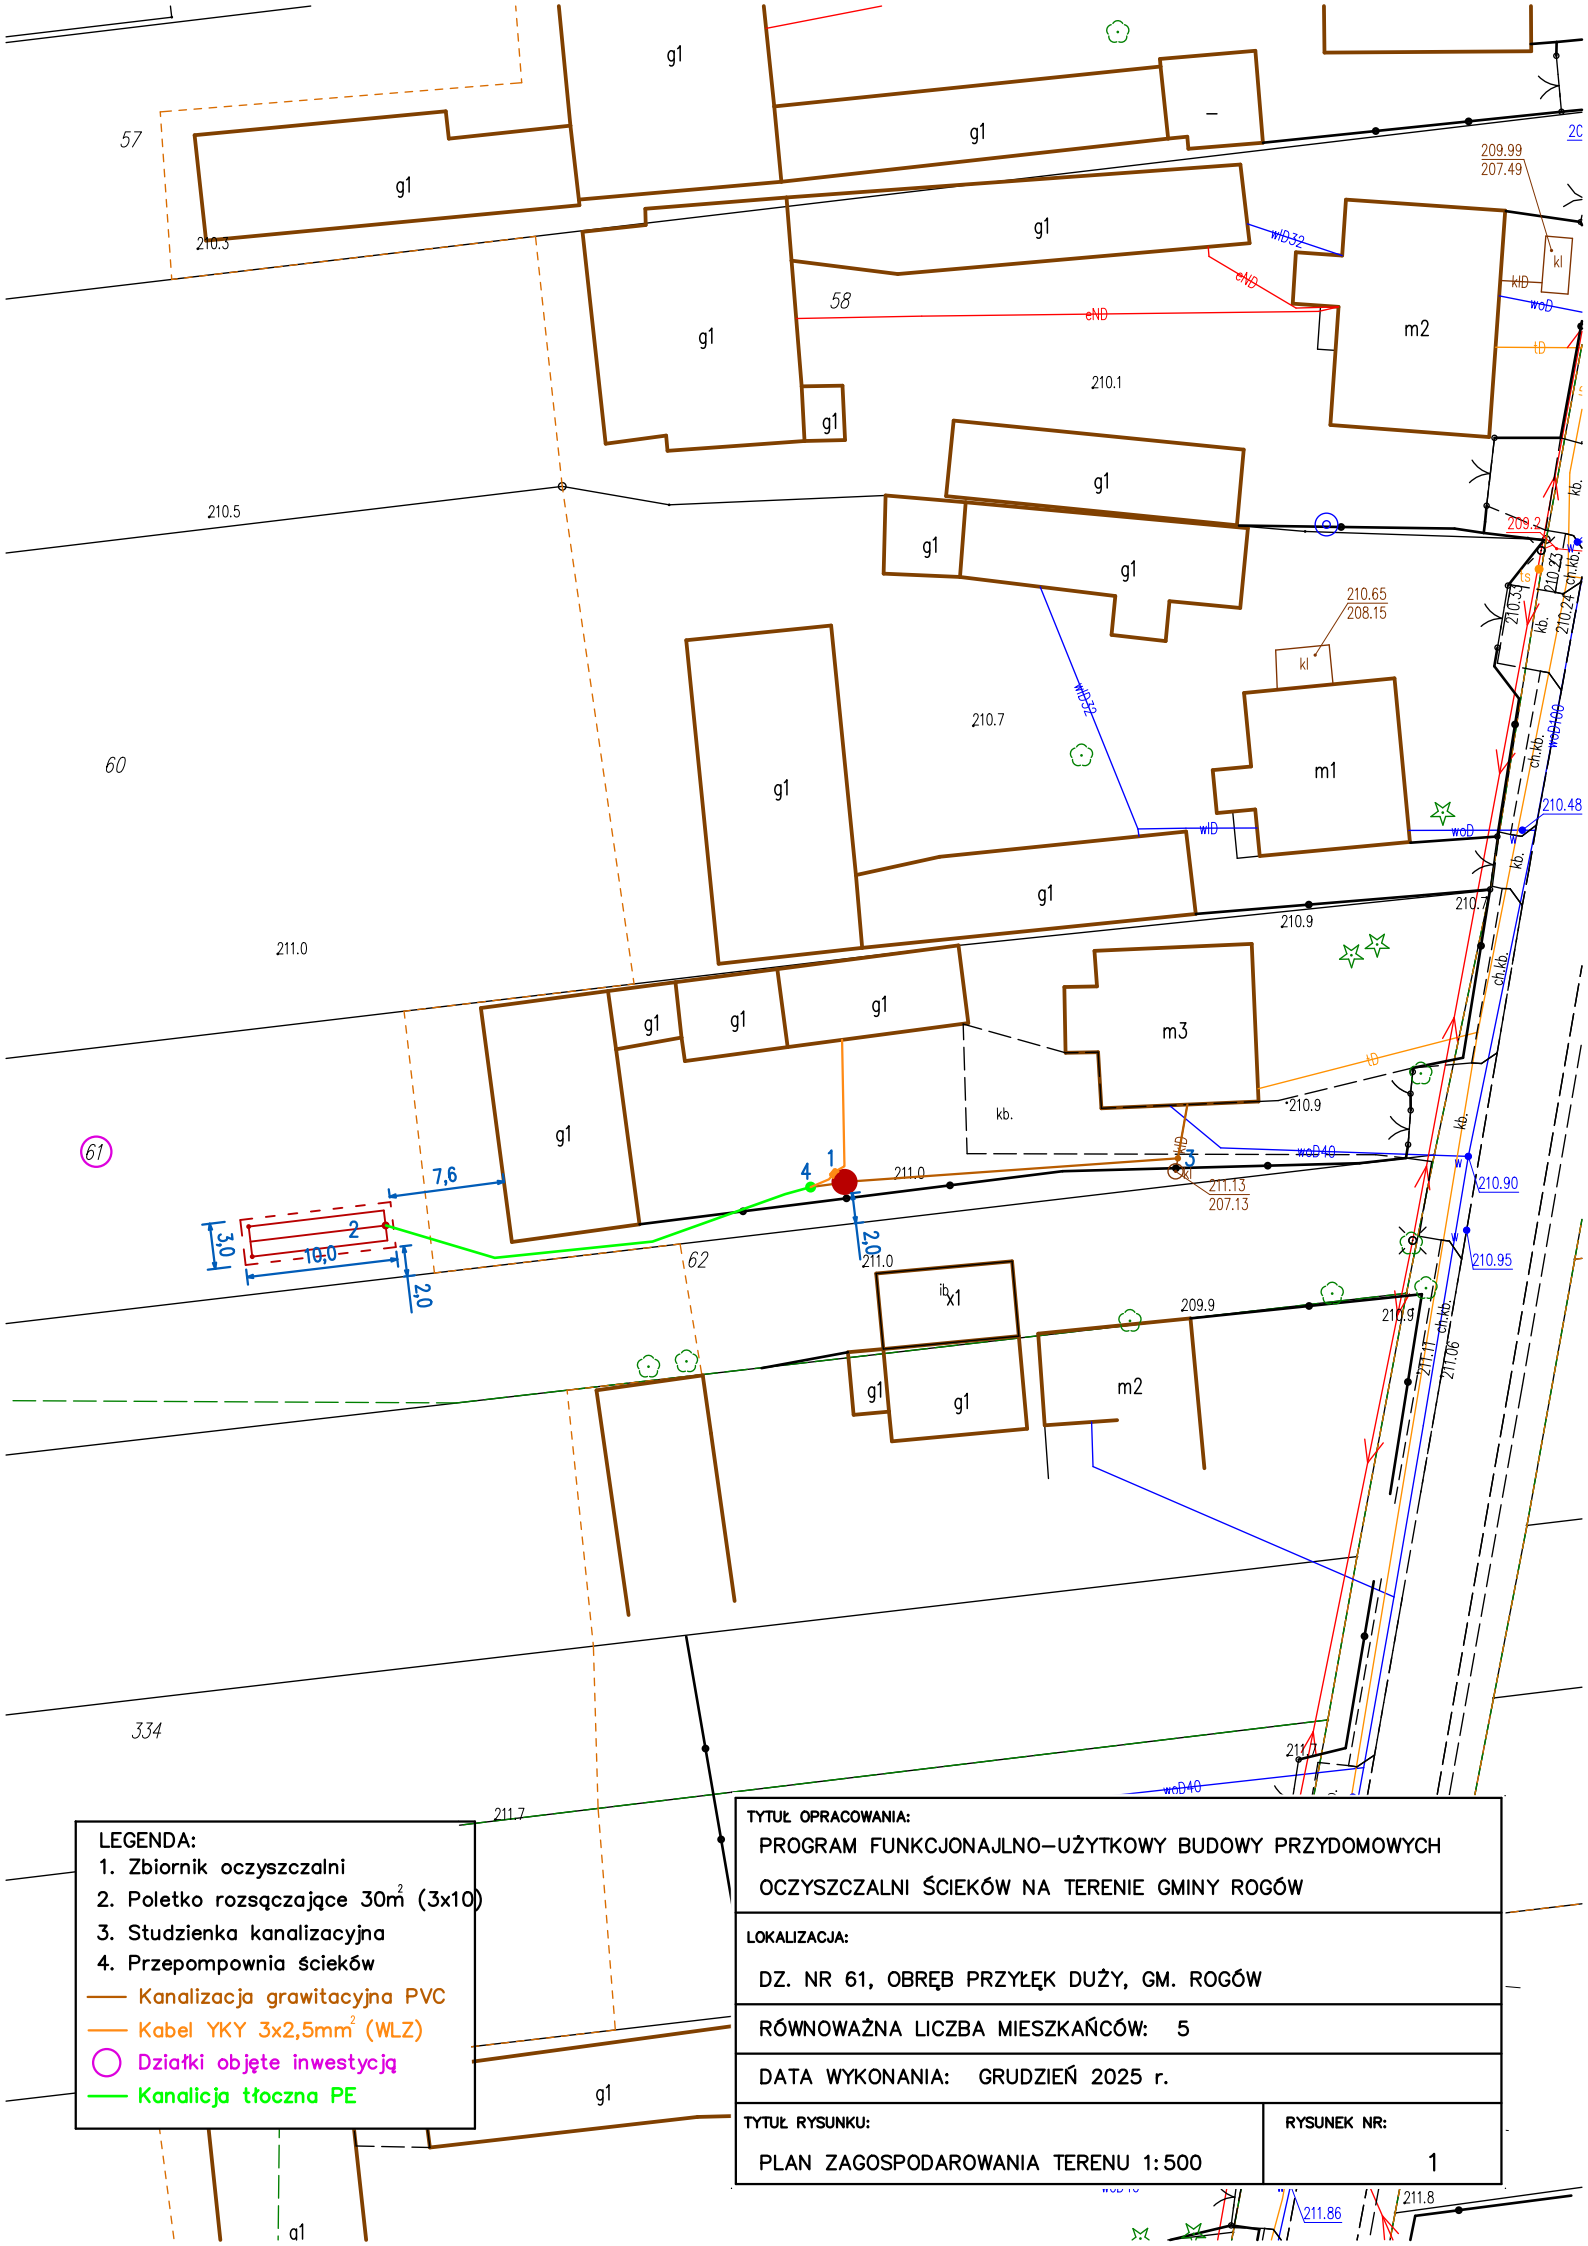

LEGENDA:
1. Zbiornik oczyszczalni
2. Poletko rozsączające 30m² (3x10)
3. Studzienka kanalizacyjna
4. Przepompownia ścieków
Kanalizacja grawitacyjna PVC
Kabel YKY 3x2,5mm² (WLZ)
Działki objęte inwestycją
Kanalicja tłoczna PE
TYTUŁ OPRACOWANIA:
PROGRAM FUNKCJONAJLNO–UŻYTKOWY BUDOWY PRZYDOMOWYCH OCZYSZCZALNI ŚCIEKÓW NA TERENIE GMINY ROGÓW
LOKALIZACJA:
DZ. NR 61, OBRĘB PRZYŁĘK DUŻY, GM. ROGÓW
RÓWNOWAŻNA LICZBA MIESZKAŃCÓW: 5
DATA WYKONANIA: GRUDZIEŃ 2025 r.
TYTUŁ RYSUNKU:
PLAN ZAGOSPODAROWANIA TERENU 1:500
RYSUNEK NR:
1
57
58
60
61
62
334
g1
m1
m2
m3
210.3
210.5
210.1
210.7
210.9
211.0
209.99
207.49
210.65
208.15
210.48
210.90
210.95
211.13
207.13
209.9
211.86
211.8
7,6
10,0
3,0
2,0