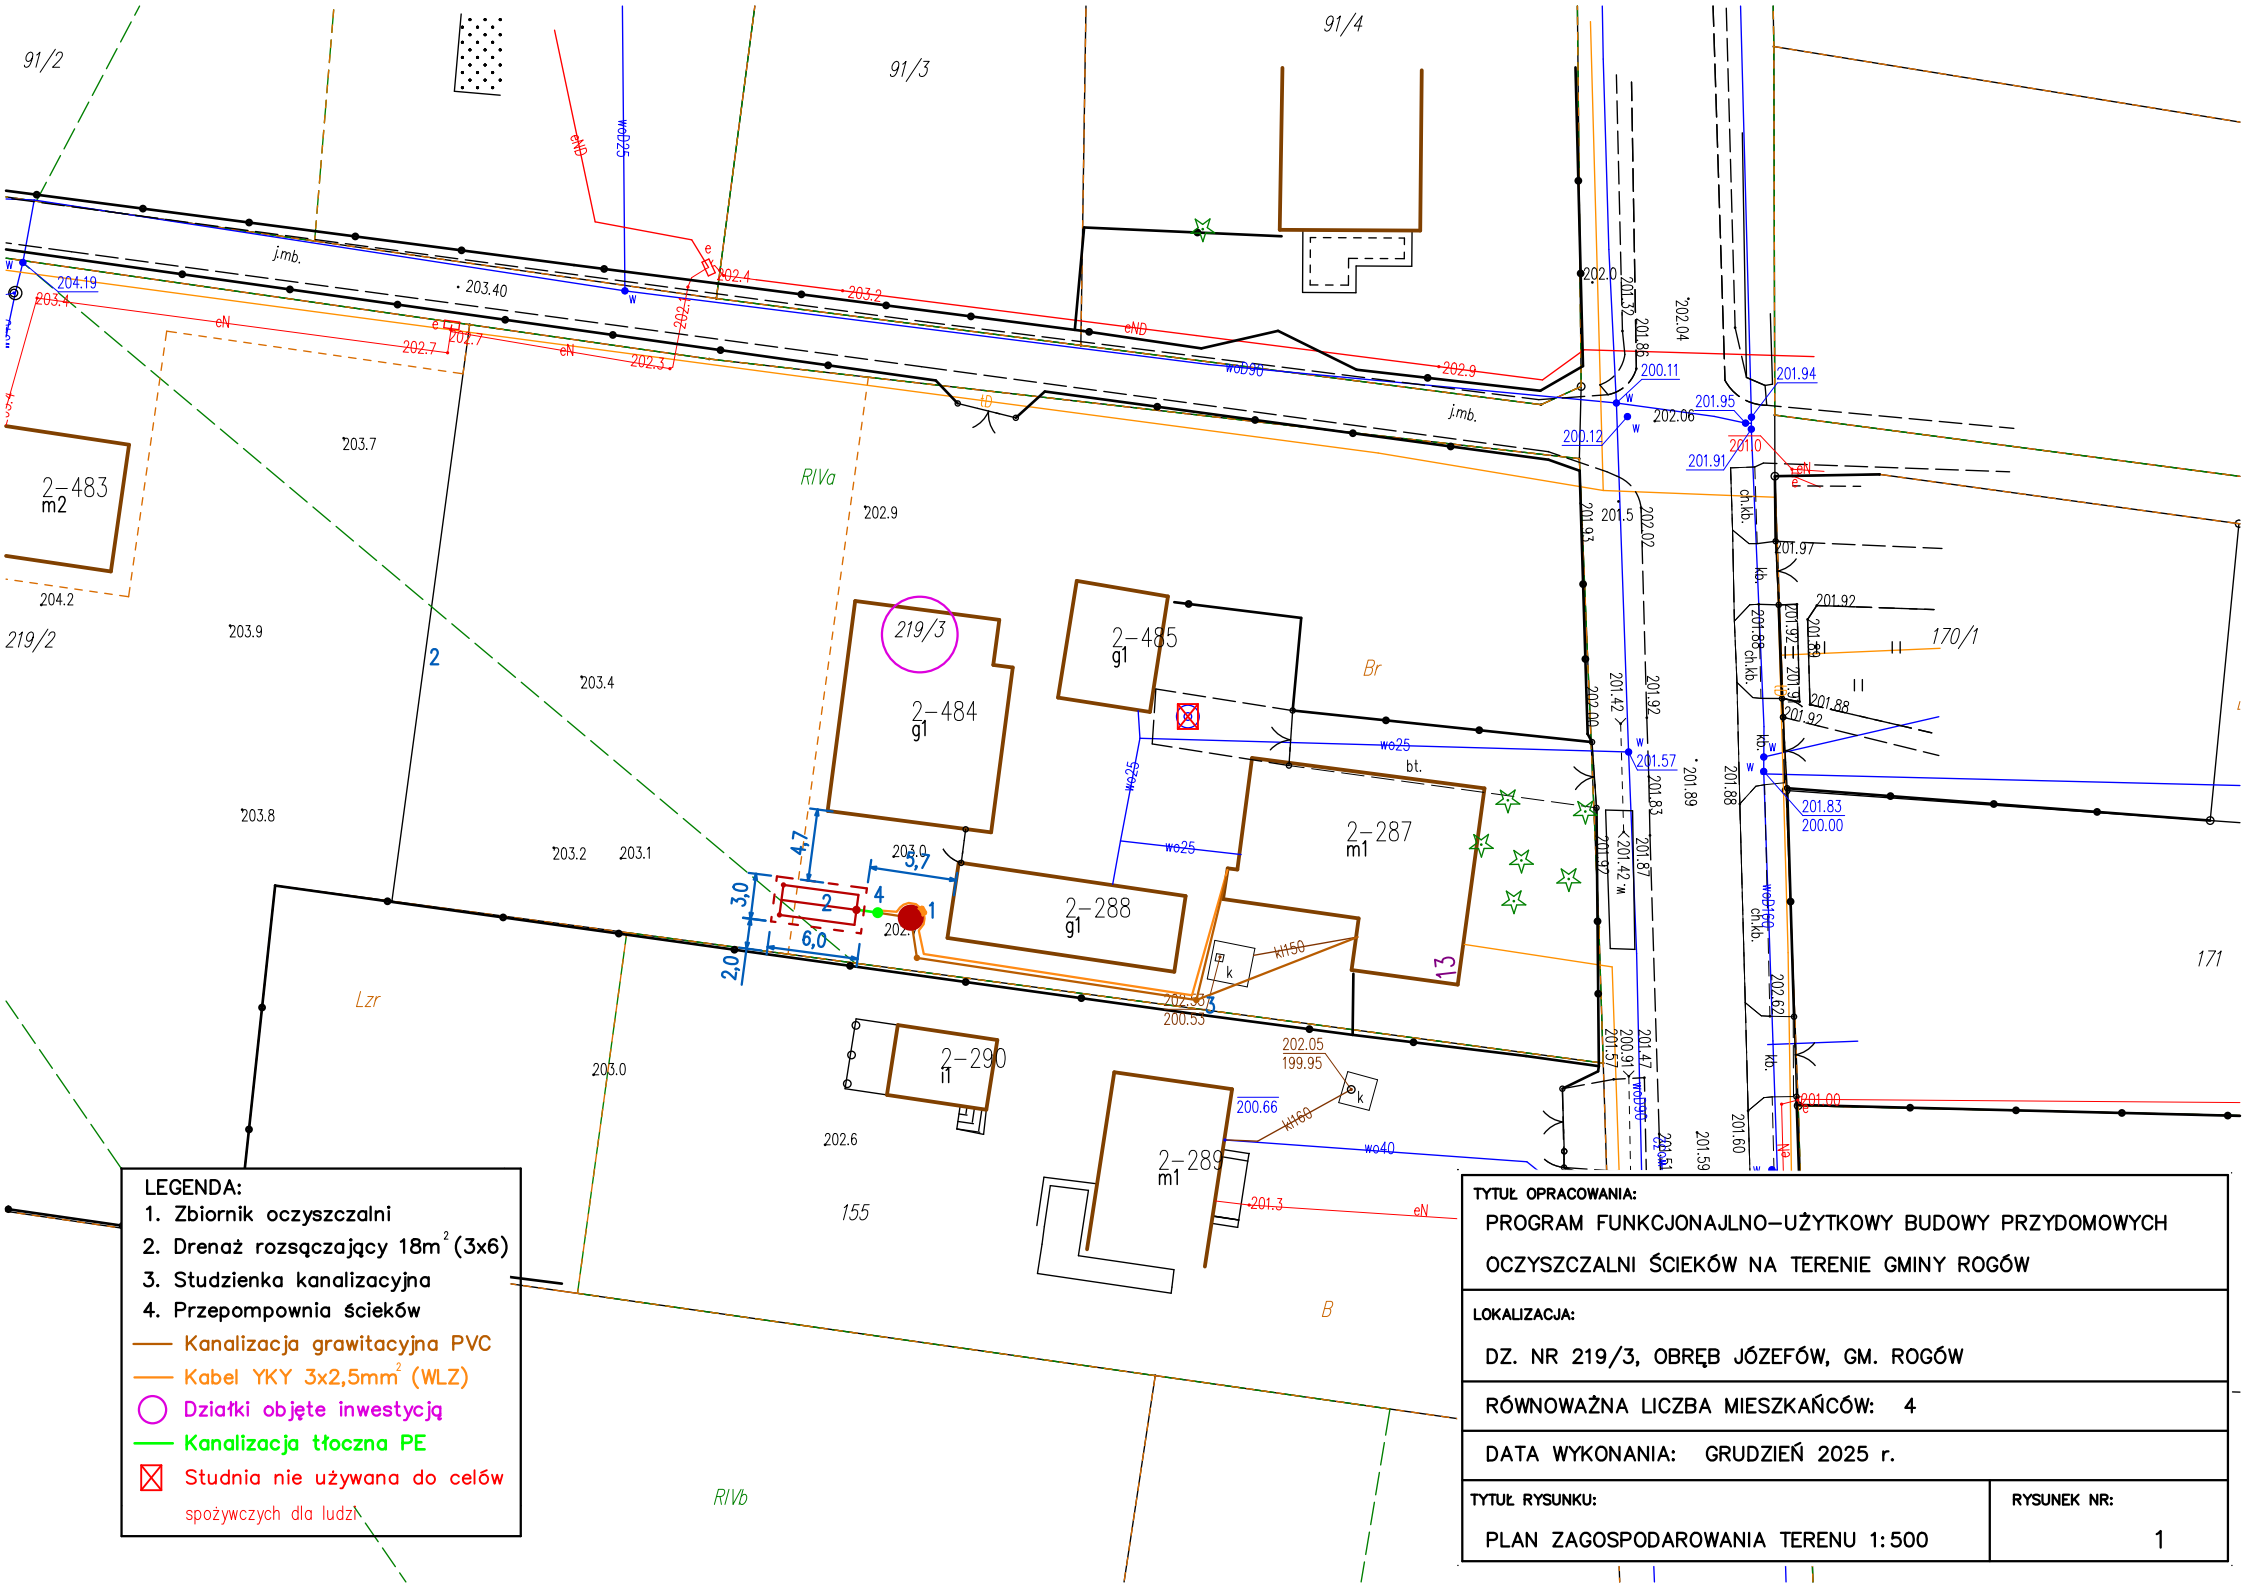


LEGENDA:

1. Zbiornik oczyszczalni
2. Drenaż rozsączający 18m^2 (3x6)
3. Studzienka kanalizacyjna
4. Przepompownia ścieków

— Kanalizacja grawitacyjna PVC

— Kabel YKY 3x2,5mm^2 (WLZ)

○ Działki objęte inwestycją

— Kanalizacja tłoczna PE

☒ Studnia nie używana do celów spożywczych dla ludzi

TYTUŁ OPRACOWANIA:

PROGRAM FUNKCJONAJLNO–UŻYTKOWY BUDOWY PRZYDOMOWYCH OCZYSZCZALNI ŚCIEKÓW NA TERENIE GMINY ROGÓW

LOKALIZACJA:

DZ. NR 219/3, OBRĘB JÓZEFÓW, GM. ROGÓW

RÓWNOWAŻNA LICZBA MIESZKAŃCÓW: 4

DATA WYKONANIA: GRUDZIEŃ 2025 r.

TYTUŁ RYSUNKU:

PLAN ZAGOSPODAROWANIA TERENU 1:500

RYSUNEK NR: 1