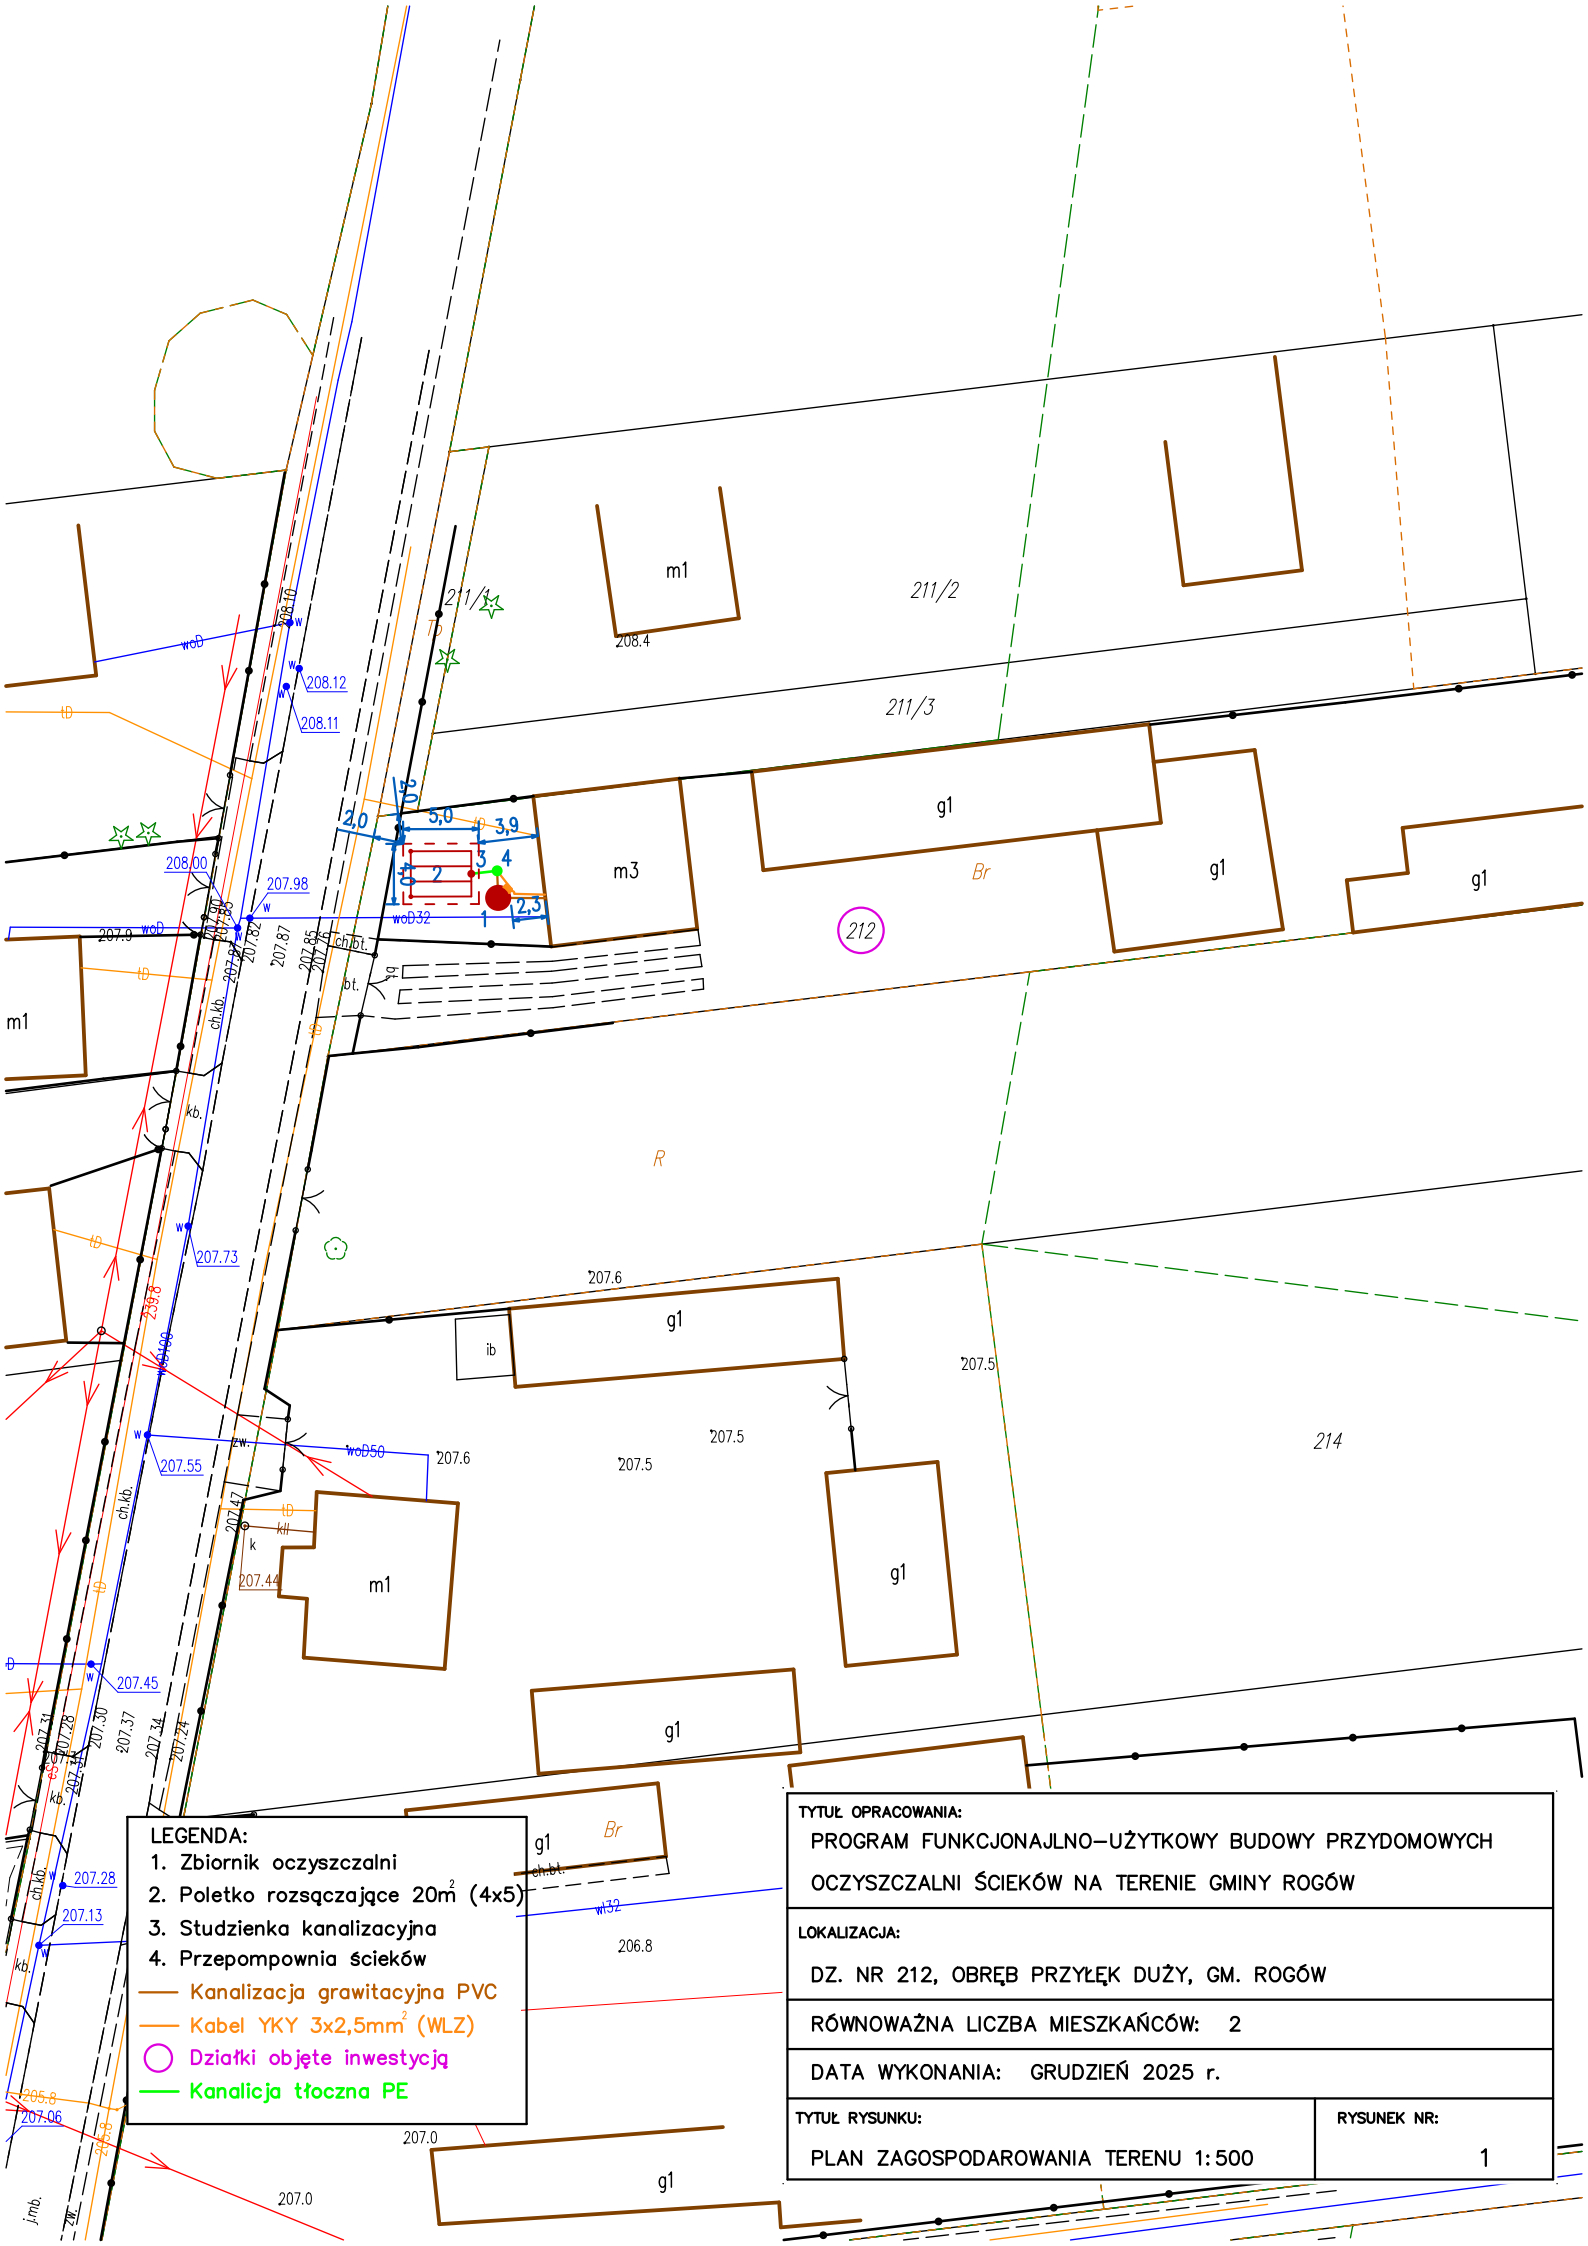

m1
211/2
208.4
211/3
g1
m3
Br
212
R
214
ib
207.6
207.5
206.8
207.0
208.10
208.12
208.11
208.00
207.98
207.9
207.87
207.85
207.82
207.73
207.55
207.47
207.44
207.45
207.28
207.13
207.06
205.8
woD
woD32
woD50
w132
ch.bt.
ch.kb.
bt.
kb.
zw.
k
kl
ib
3,9
5,0
2,0
2,3
1
2
3
4
LEGENDA:
1. Zbiornik oczyszczalni
2. Poletko rozsączające 20m² (4x5)
3. Studzienka kanalizacyjna
4. Przepompownia ścieków
Kanalizacja grawitacyjna PVC
Kabel YKY 3x2,5mm² (WLZ)
Działki objęte inwestycją
Kanalicja tłoczna PE
TYTUŁ OPRACOWANIA:
PROGRAM FUNKCJONAJLNO–UŻYTKOWY BUDOWY PRZYDOMOWYCH OCZYSZCZALNI ŚCIEKÓW NA TERENIE GMINY ROGÓW
LOKALIZACJA:
DZ. NR 212, OBRĘB PRZYŁĘK DUŻY, GM. ROGÓW
RÓWNOWAŻNA LICZBA MIESZKAŃCÓW: 2
DATA WYKONANIA: GRUDZIEŃ 2025 r.
TYTUŁ RYSUNKU:
PLAN ZAGOSPODAROWANIA TERENU 1:500
RYSUNEK NR:
1