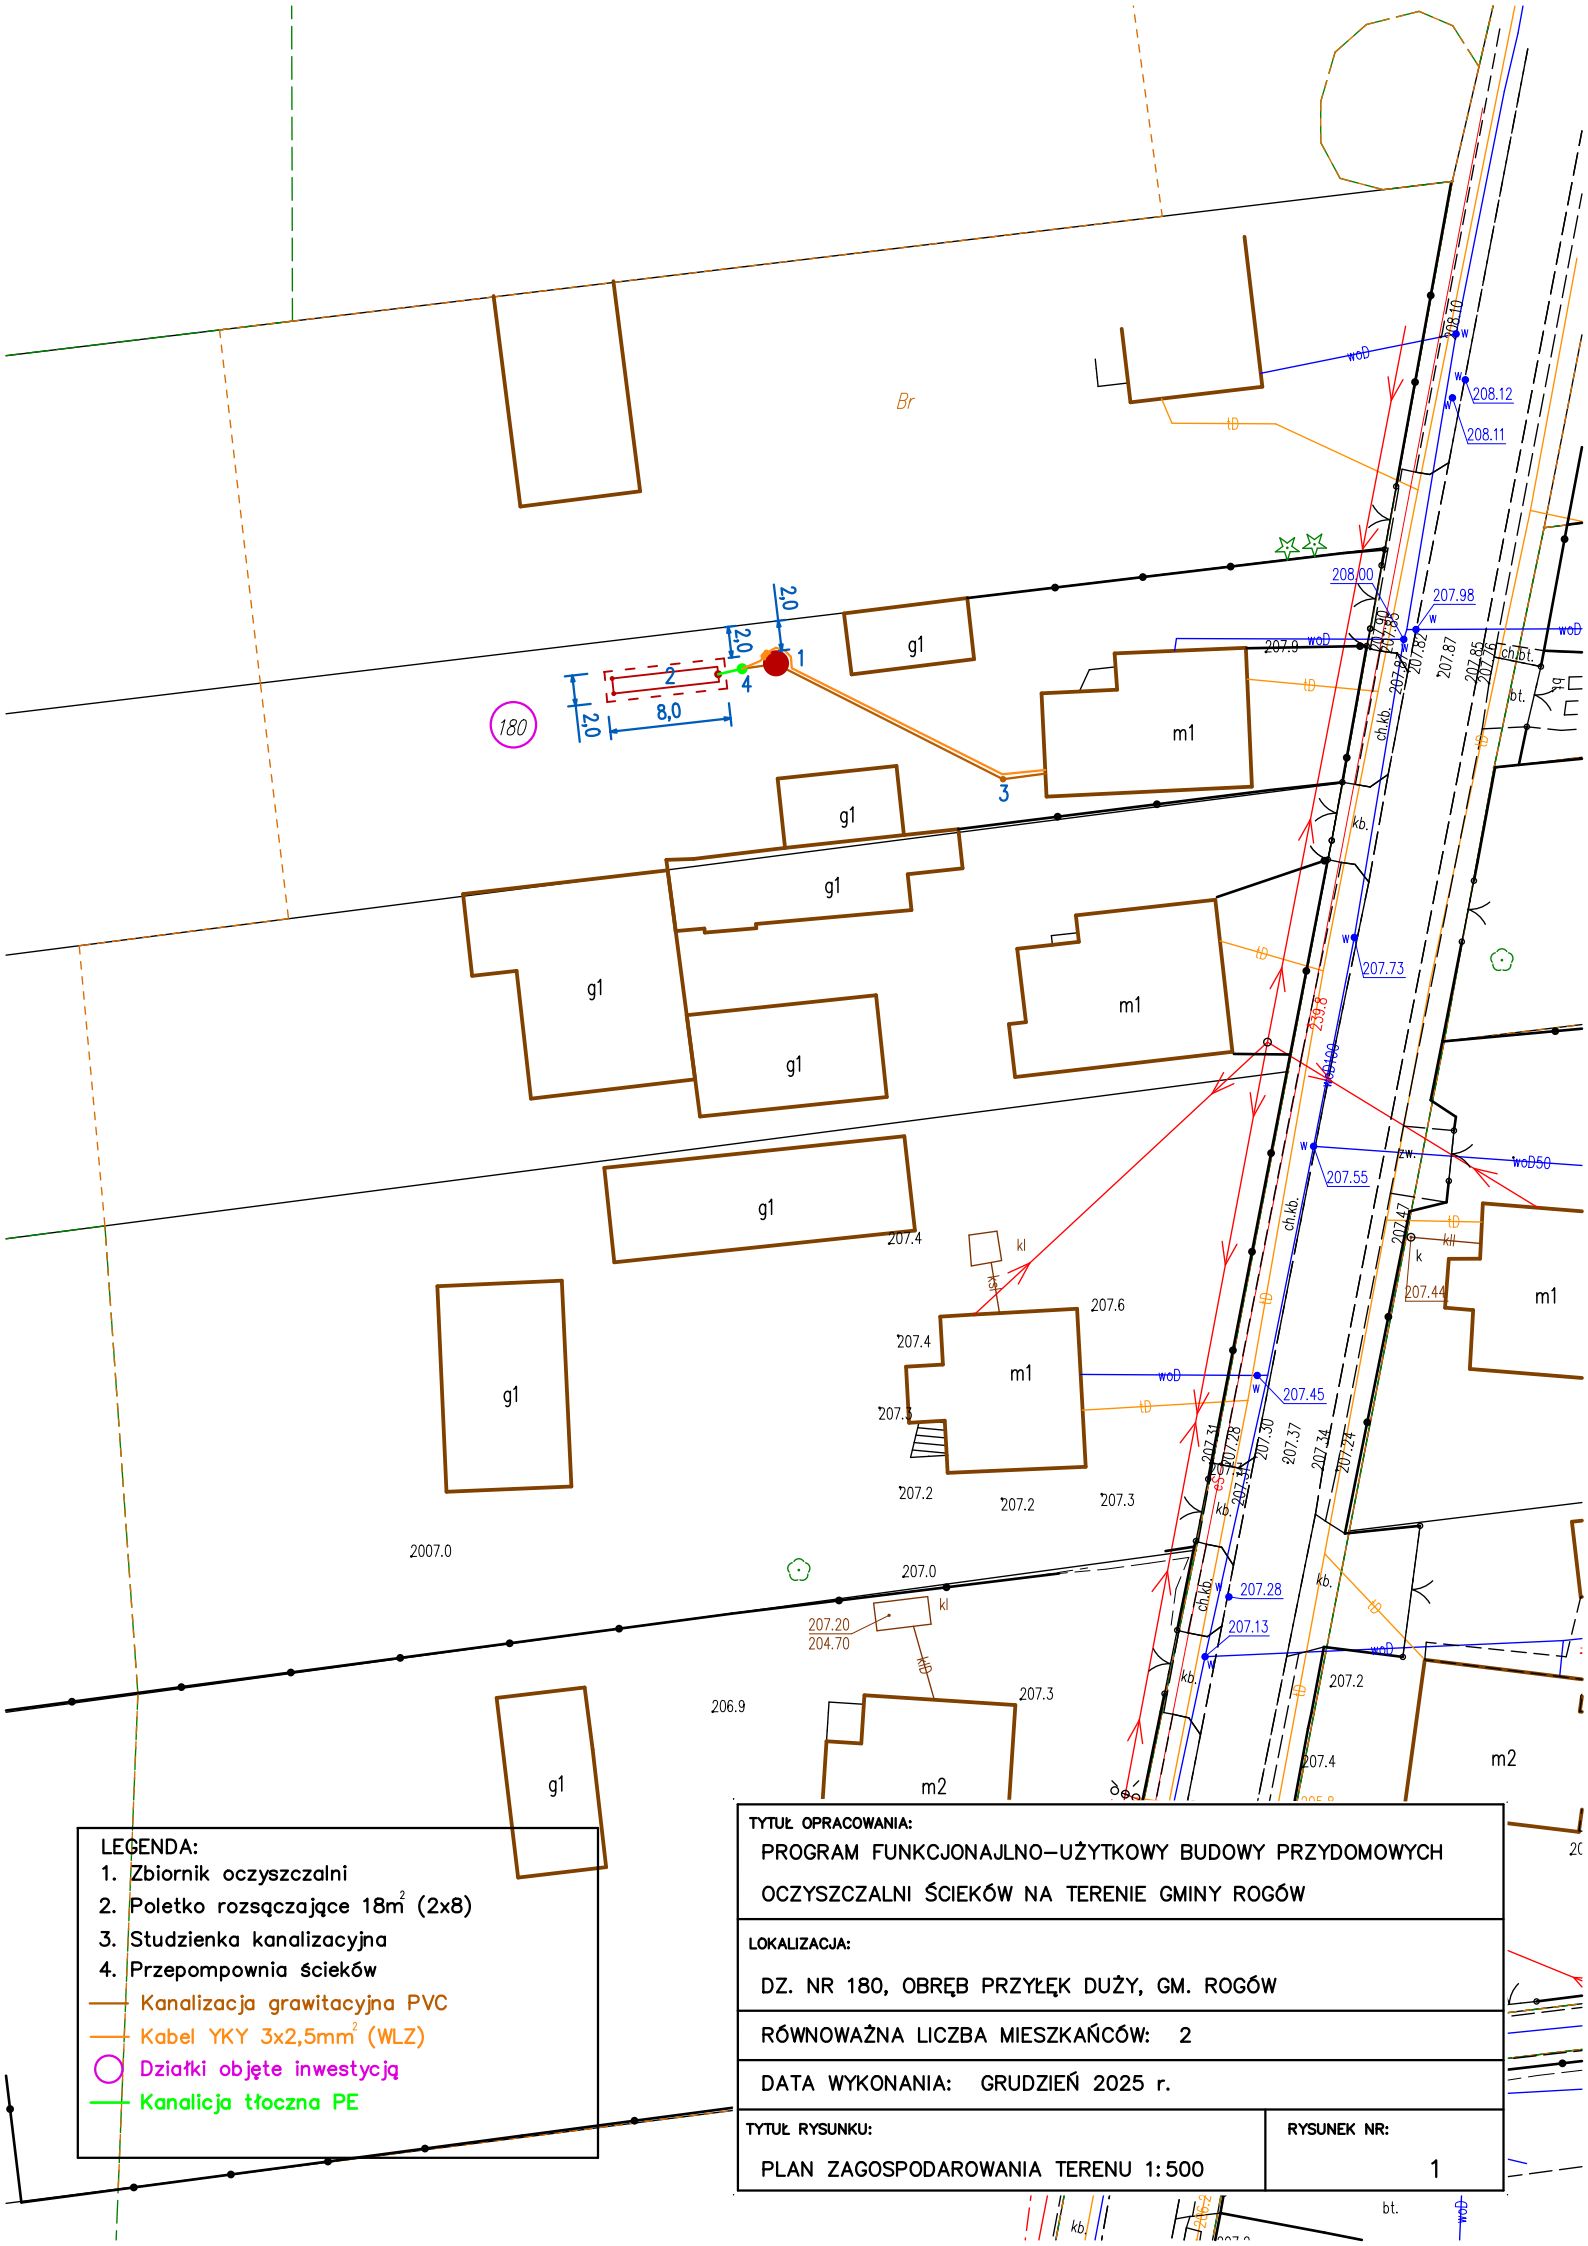

Br
180
2,0
2,0
8,0
1
2
3
4
g1
m1
m2
208.10
208.12
208.11
208.00
207.98
207.9
207.87
207.85
207.82
207.73
207.55
207.44
207.45
207.28
207.13
207.4
207.6
207.3
207.2
207.0
2007.0
206.9
207.20
204.70
LEGENDA:
1. Zbiornik oczyszczalni
2. Poletko rozsączające 18m² (2x8)
3. Studzienka kanalizacyjna
4. Przepompownia ścieków
Kanalizacja grawitacyjna PVC
Kabel YKY 3x2,5mm² (WLZ)
Działki objęte inwestycją
Kanalicja tłoczna PE
TYTUŁ OPRACOWANIA:
PROGRAM FUNKCJONAJLNO–UŻYTKOWY BUDOWY PRZYDOMOWYCH OCZYSZCZALNI ŚCIEKÓW NA TERENIE GMINY ROGÓW
LOKALIZACJA:
DZ. NR 180, OBRĘB PRZYŁĘK DUŻY, GM. ROGÓW
RÓWNOWAŻNA LICZBA MIESZKAŃCÓW: 2
DATA WYKONANIA: GRUDZIEŃ 2025 r.
TYTUŁ RYSUNKU:
PLAN ZAGOSPODAROWANIA TERENU 1:500
RYSUNEK NR:
1