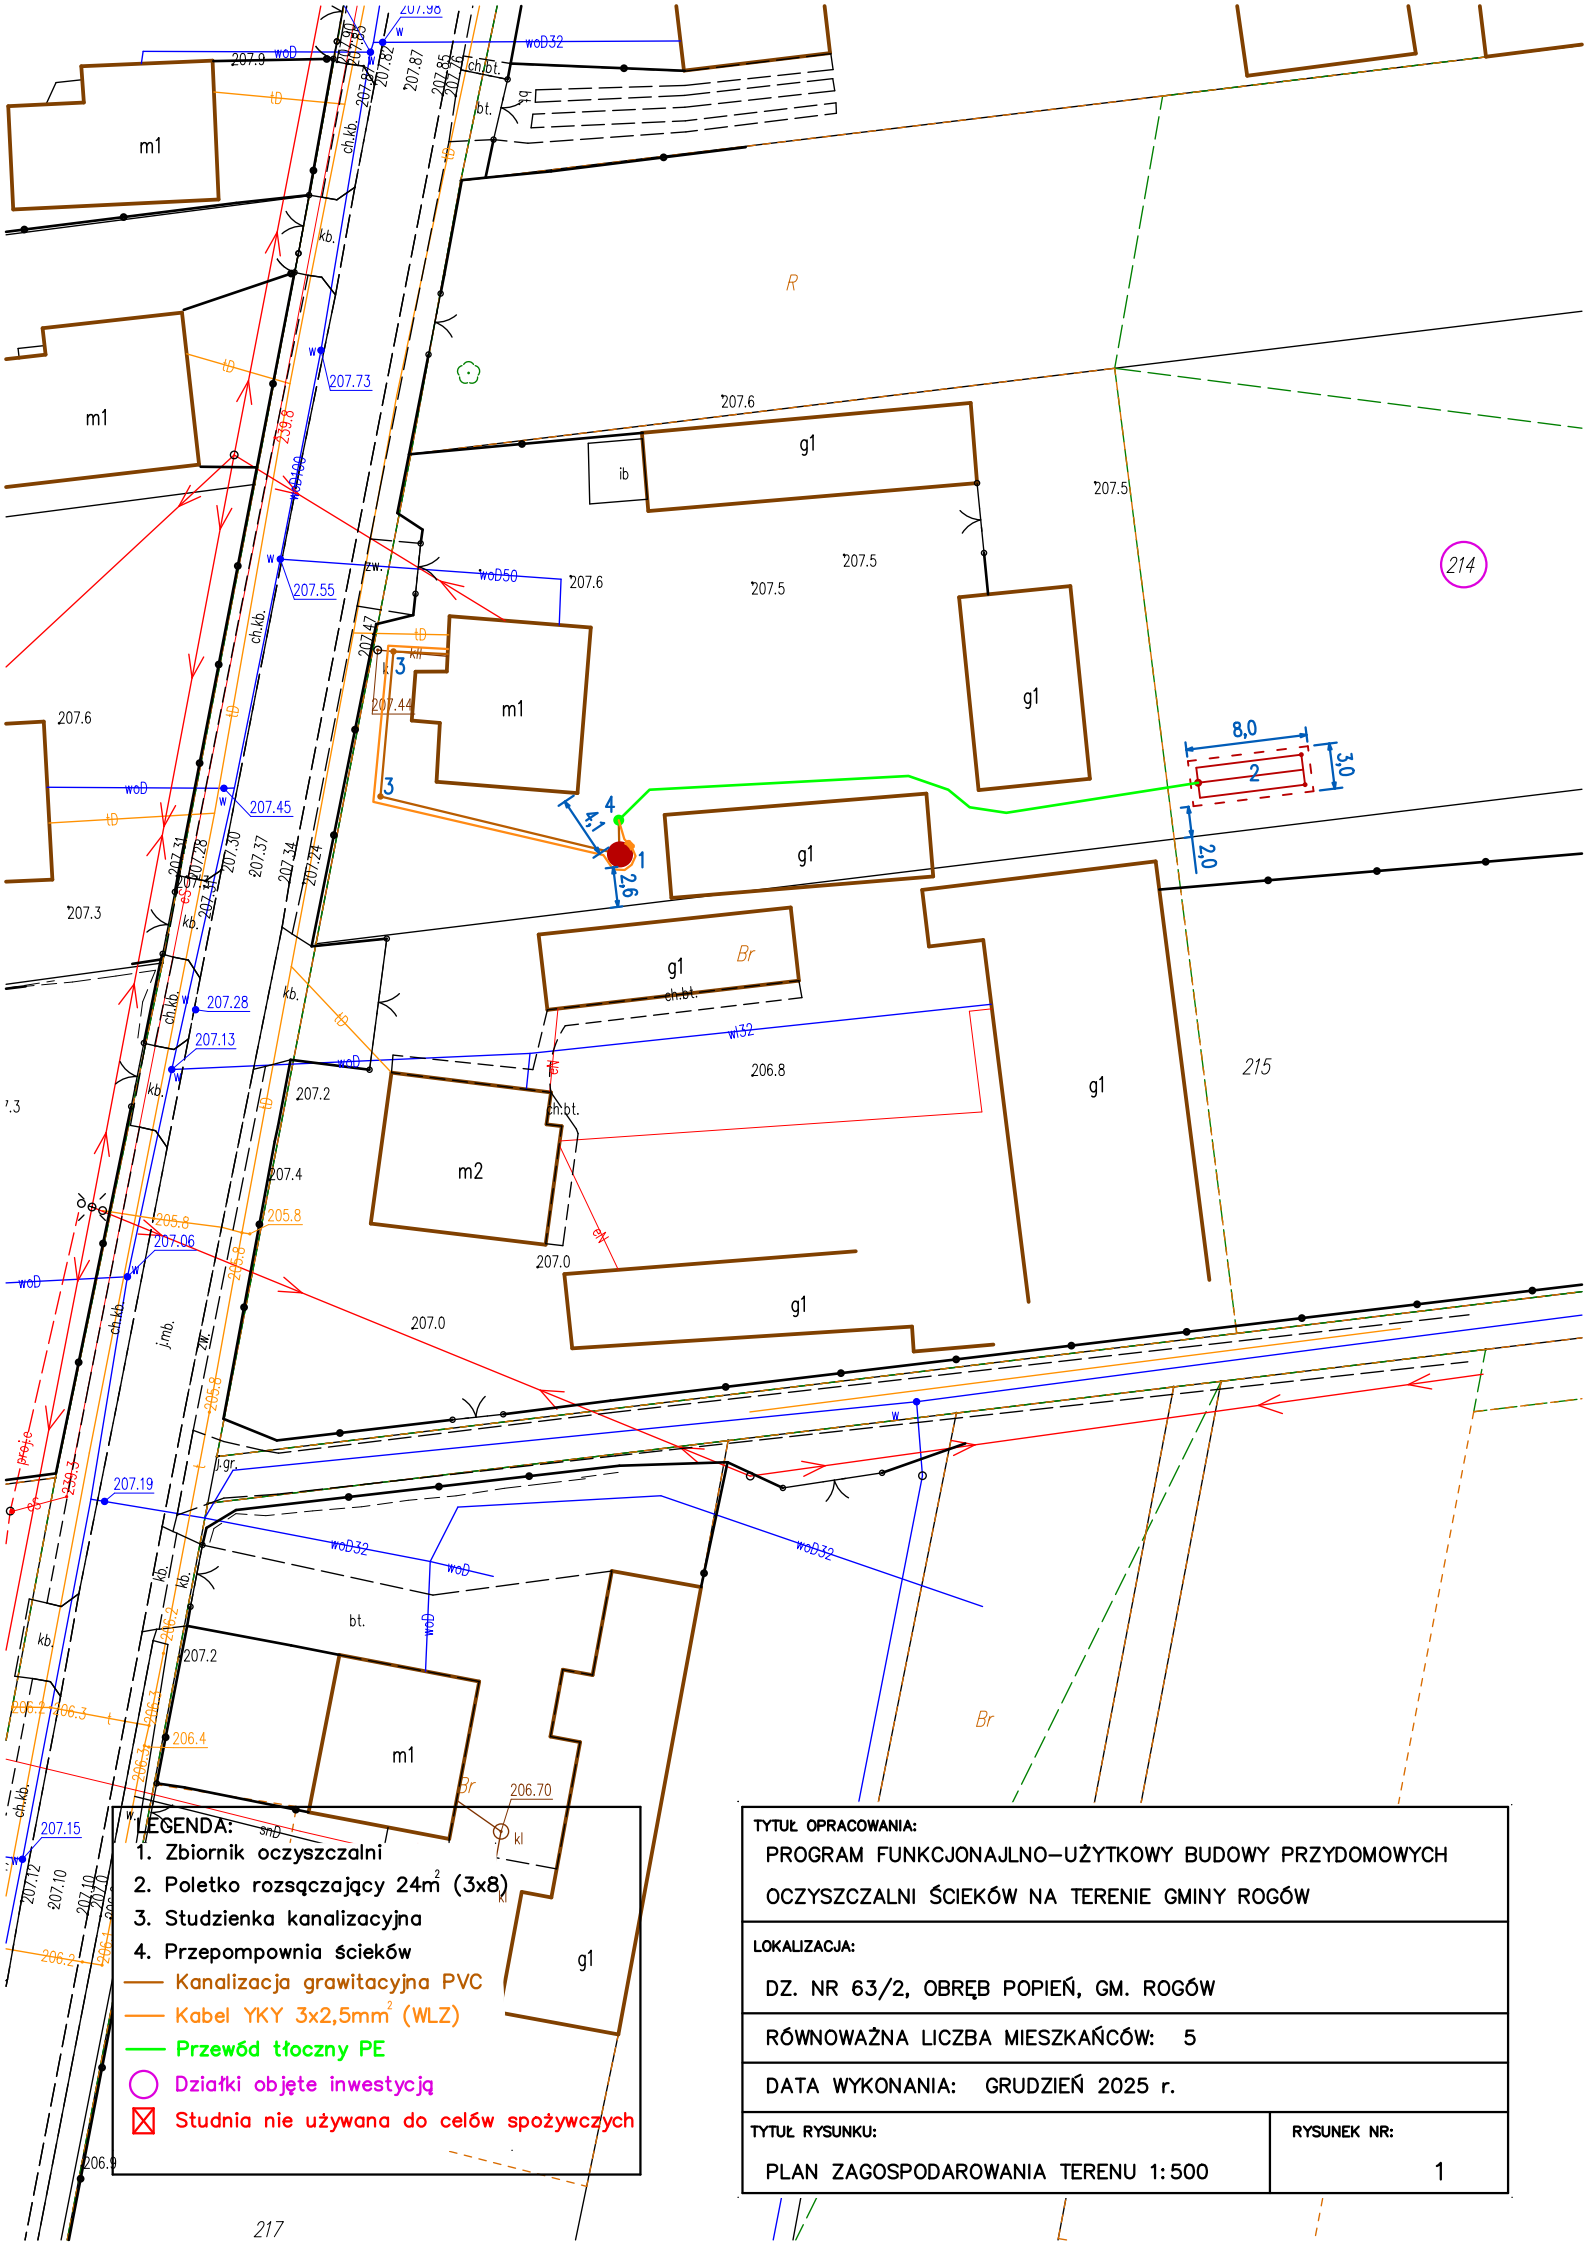


LEGENDA:

1. Zbiornik oczyszczalni
2. Poletko rozsączający 24m^2 (3x8)
3. Studzienka kanalizacyjna
4. Przepompownia ścieków

Kanalizacja grawitacyjna PVC

Kabel YKY 3x2,5mm^2 (WLZ)

Przewód tłoczny PE

Działki objęte inwestycją

Studnia nie używana do celów spożywczych

TYTUŁ OPRACOWANIA: PROGRAM FUNKCJONALNO–UŻYTKOWY BUDOWY PRZYDOMOWYCH OCZYSZCZALNI ŚCIEKÓW NA TERENIE GMINY ROGÓW	
LOKALIZACJA: DZ. NR 63/2, OBRĘB POPIEŃ, GM. ROGÓW	
RÓWNOWAŻNA LICZBA MIESZKAŃCÓW: 5	
DATA WYKONANIA: GRUDZIEŃ 2025 r.	
TYTUŁ RYSUNKU: PLAN ZAGOSPODAROWANIA TERENU 1:500	RYSUNEK NR: 1