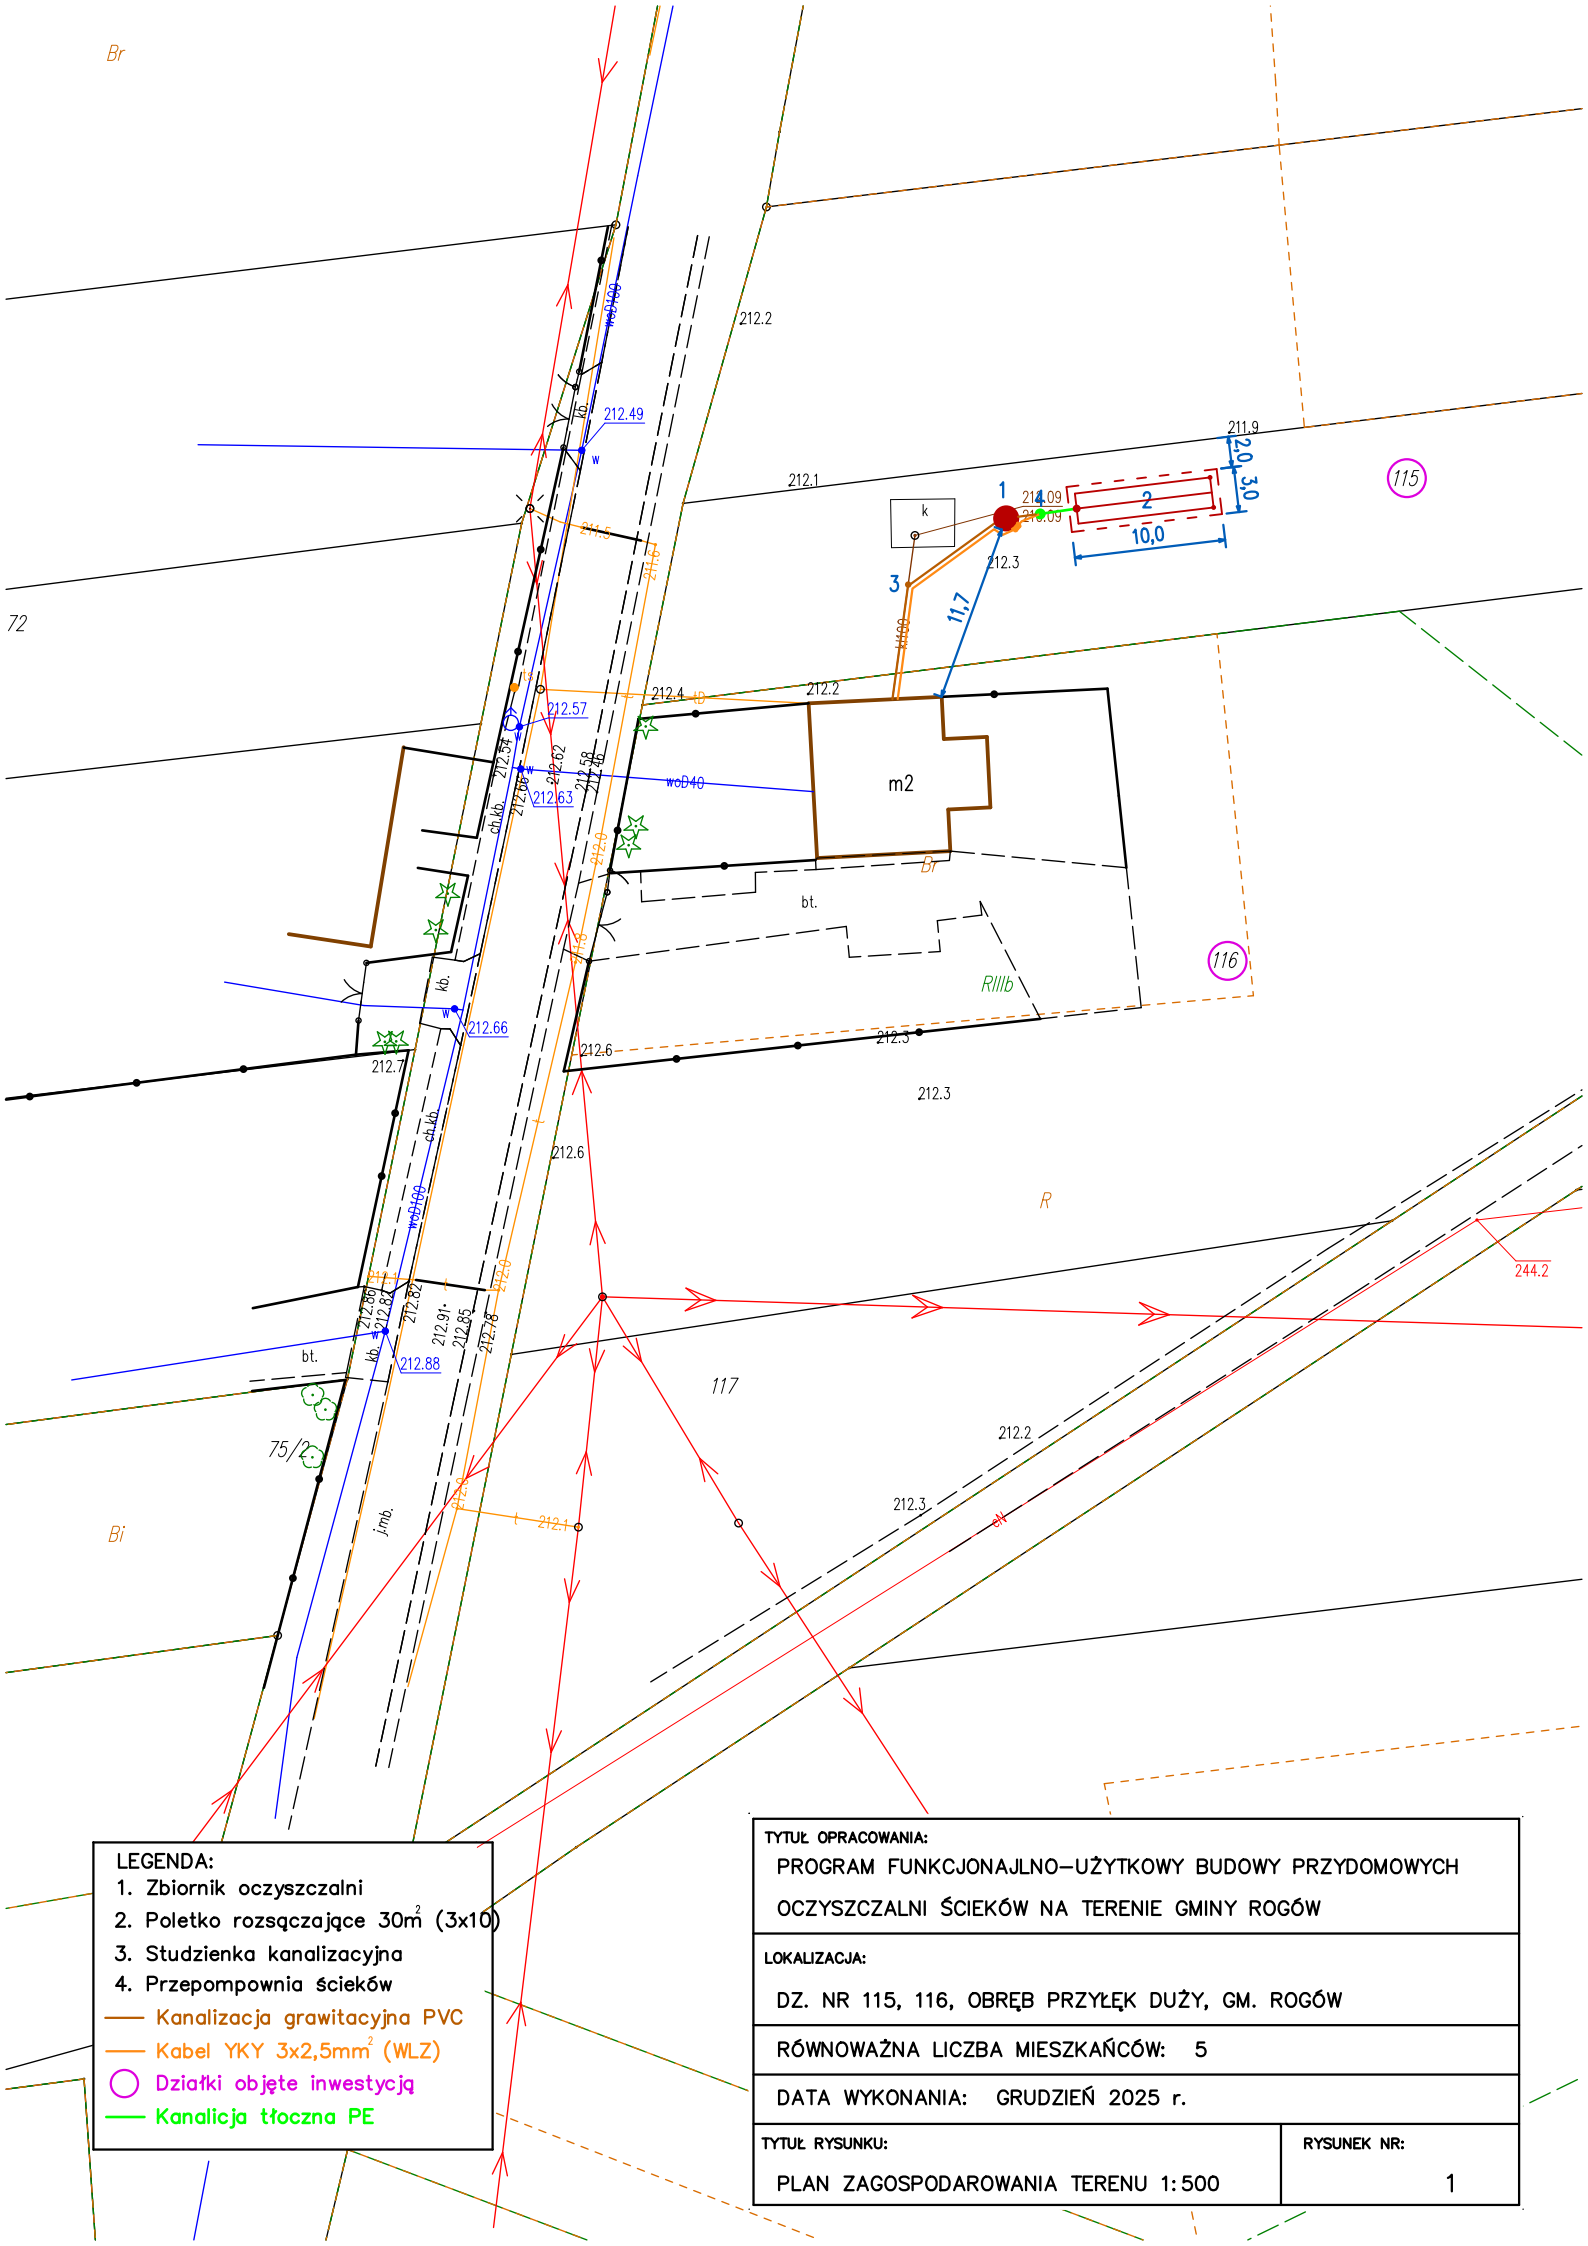

LEGENDA:
1. Zbiornik oczyszczalni
2. Poletko rozsączające 30m² (3x10)
3. Studzienka kanalizacyjna
4. Przepompownia ścieków
Kanalizacja grawitacyjna PVC
Kabel YKY 3x2,5mm² (WLZ)
Działki objęte inwestycją
Kanalicja tłoczna PE
TYTUŁ OPRACOWANIA:
PROGRAM FUNKCJONAJLNO–UŻYTKOWY BUDOWY PRZYDOMOWYCH OCZYSZCZALNI ŚCIEKÓW NA TERENIE GMINY ROGÓW
LOKALIZACJA:
DZ. NR 115, 116, OBRĘB PRZYŁĘK DUŻY, GM. ROGÓW
RÓWNOWAŻNA LICZBA MIESZKAŃCÓW: 5
DATA WYKONANIA: GRUDZIEŃ 2025 r.
TYTUŁ RYSUNKU:
PLAN ZAGOSPODAROWANIA TERENU 1:500
RYSUNEK NR:
1
212.49
212.57
212.63
212.66
212.88
212.09
212.3
212.4
212.2
212.1
212.6
212.7
212.3
211.9
10,0
2,0
3,0
11,7
m2
115
116
117
72
75/2
244.2