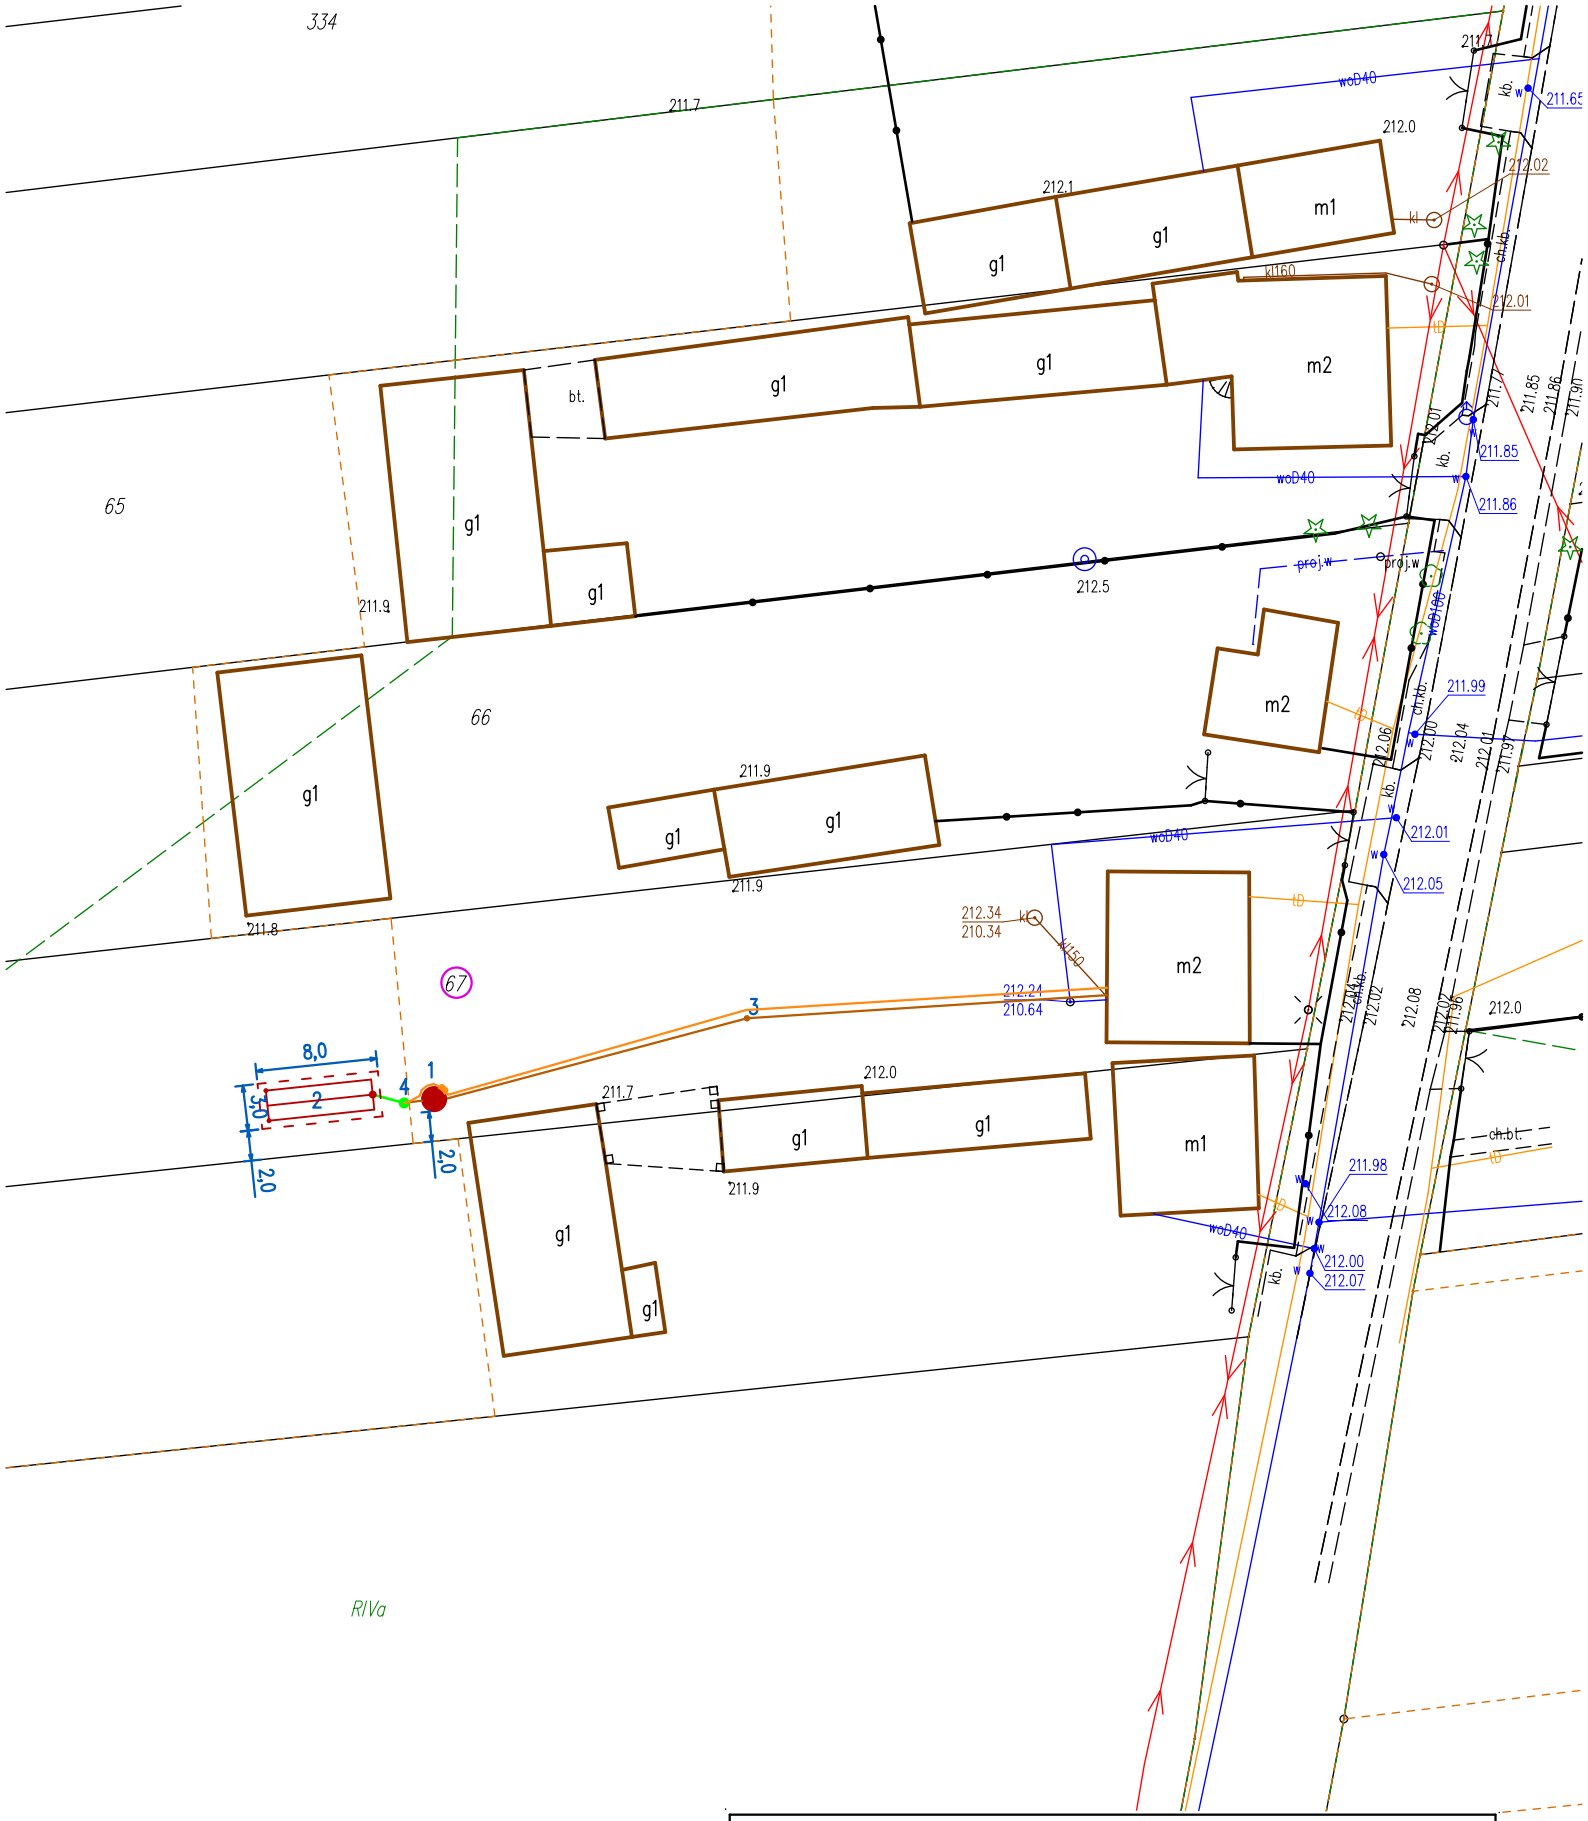


LEGENDA:

1. Zbiornik oczyszczalni
2. Poletko rozsączające 24m^2 (3x8)
3. Studzienka kanalizacyjna
4. Przepompownia ścieków

Kanalizacja grawitacyjna PVC

Kabel YKY 3x2,5mm^2 (WLZ)

Działki objęte inwestycją

Kanalicja tłoczna PE

TYTUŁ OPRACOWANIA:

PROGRAM FUNKCJONALNO–UŻYTKOWY BUDOWY PRZYDOMOWYCH OCZYSZCZALNI ŚCIEKÓW NA TERENIE GMINY ROGÓW

LOKALIZACJA:

DZ. NR 67, OBRĘB PRZYŁĘK DUŻY, GM. ROGÓW

RÓWNOWAŻNA LICZBA MIESZKAŃCÓW: 4

DATA WYKONANIA: GRUDZIEŃ 2025 r.

TYTUŁ RYSUNKU:

PLAN ZAGOSPODAROWANIA TERENU 1:500

RYSUNEK NR:

1