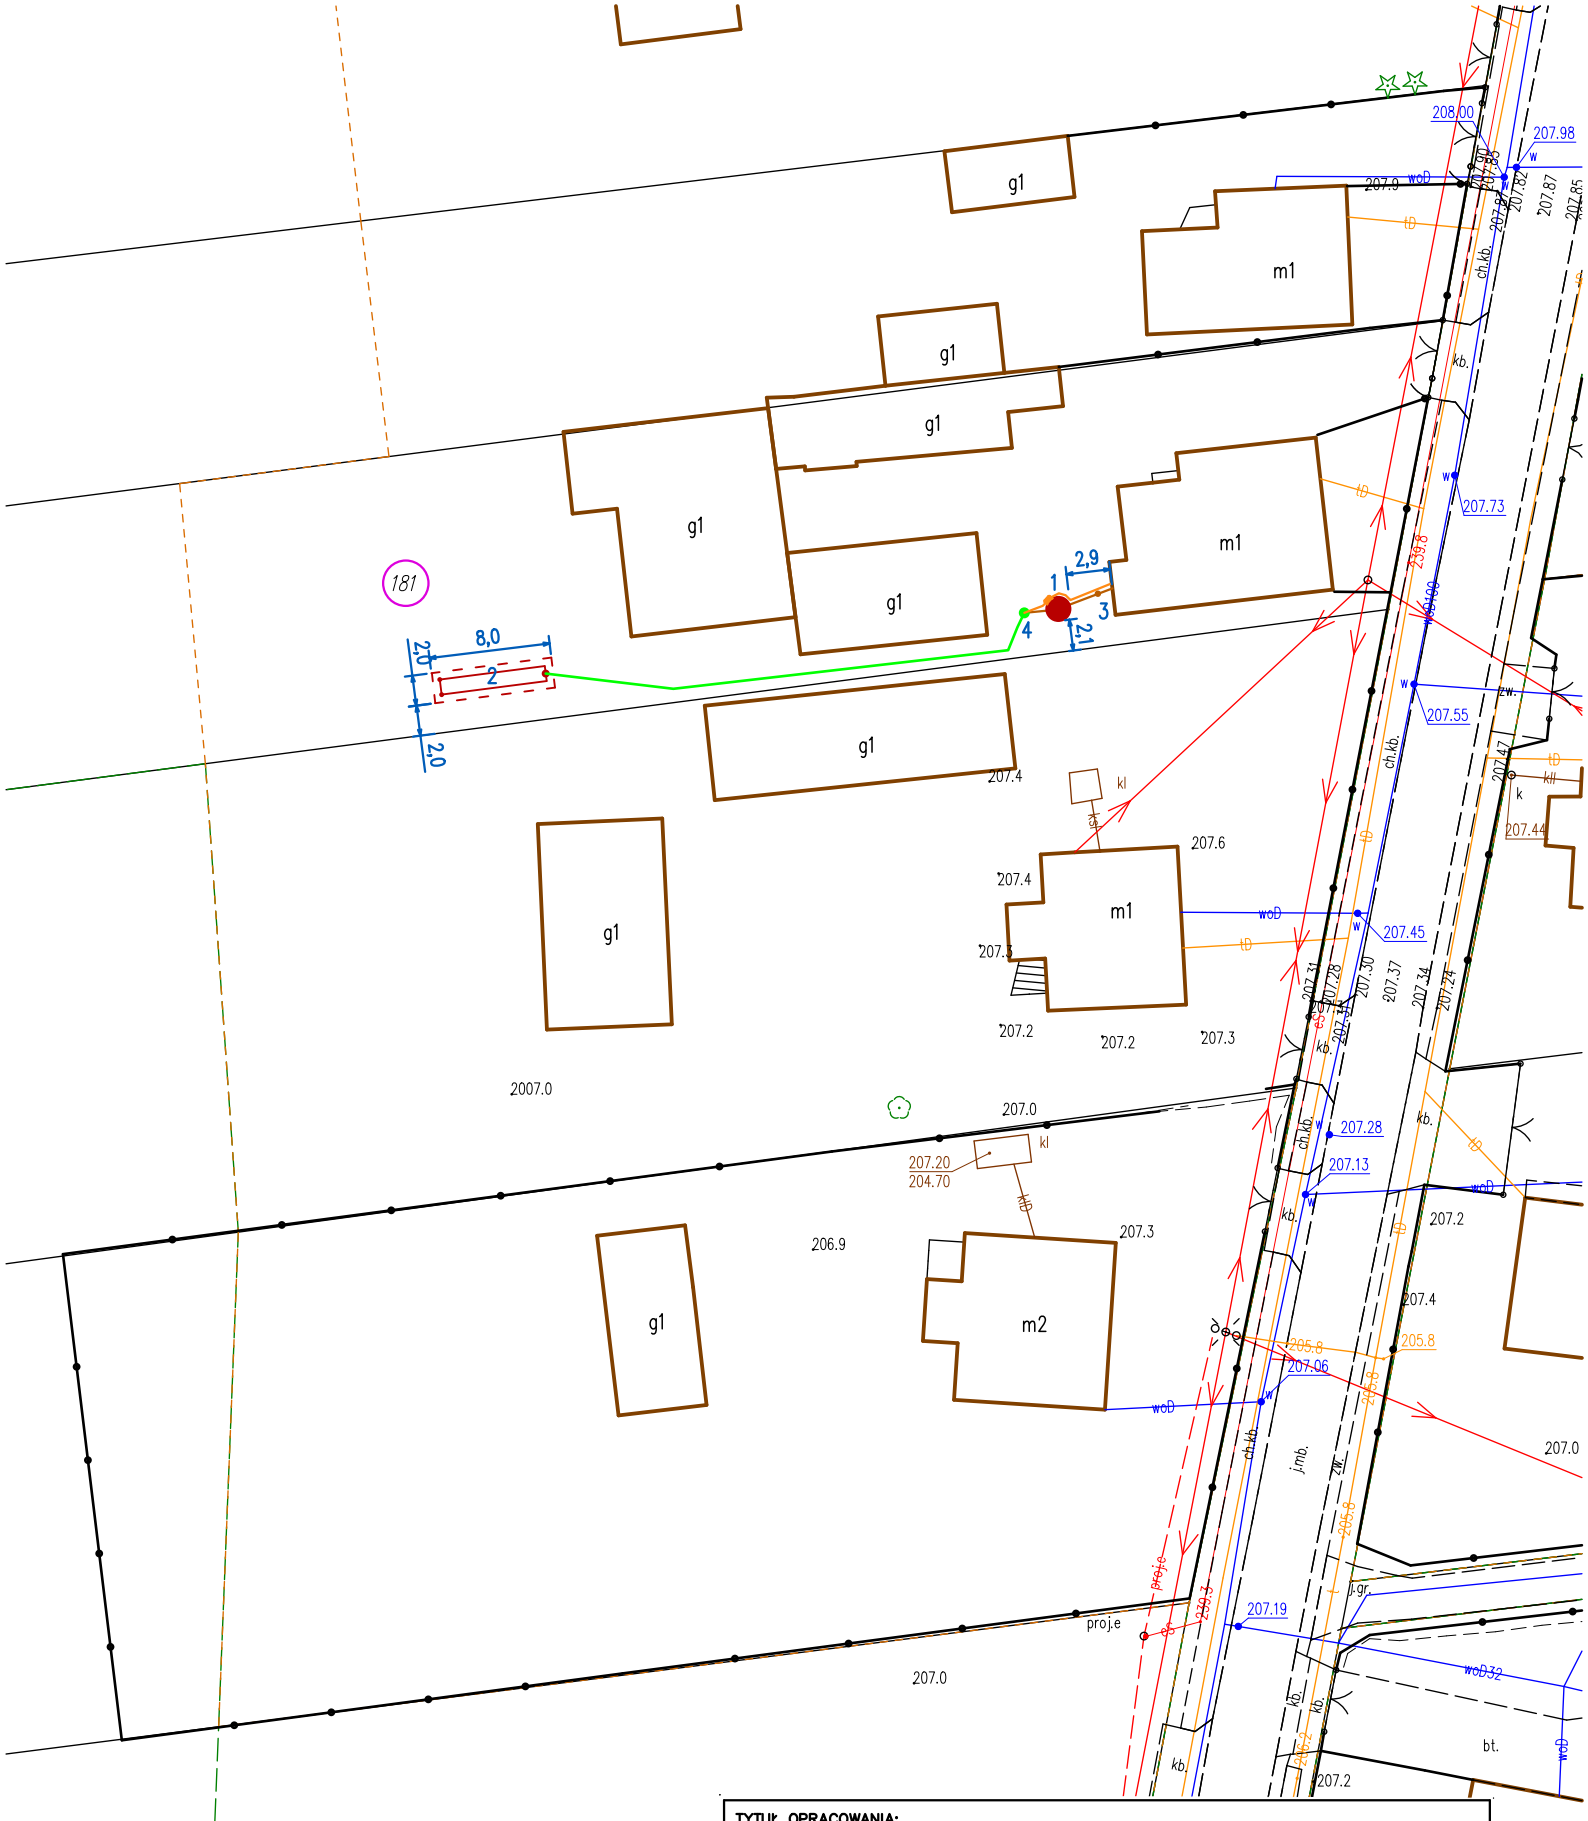


LEGENDA:

1. Zbiornik oczyszczalni
2. Poletko rozsączające 16m^2 (2x8)
3. Studzienka kanalizacyjna
4. Przepompownia ścieków

— Kanalizacja grawitacyjna PVC
— Kabel YKY 3x2,5mm^2 (WLZ)
◯ Działki objęte inwestycją
— Kanalicja tłoczna PE

TYTUŁ OPRACOWANIA:
PROGRAM FUNKCJONAJLNO–UŻYTKOWY BUDOWY PRZYDOMOWYCH OCZYSZCZALNI ŚCIEKÓW NA TERENIE GMINY ROGÓW

LOKALIZACJA:
DZ. NR 181, OBRĘB PRZYŁĘK DUŻY, GM. ROGÓW

RÓWNOWAŻNA LICZBA MIESZKAŃCÓW: 2

DATA WYKONANIA: GRUDZIEŃ 2025 r.

TYTUŁ RYSUNKU:
PLAN ZAGOSPODAROWANIA TERENU 1:500

RYSUNEK NR:
1