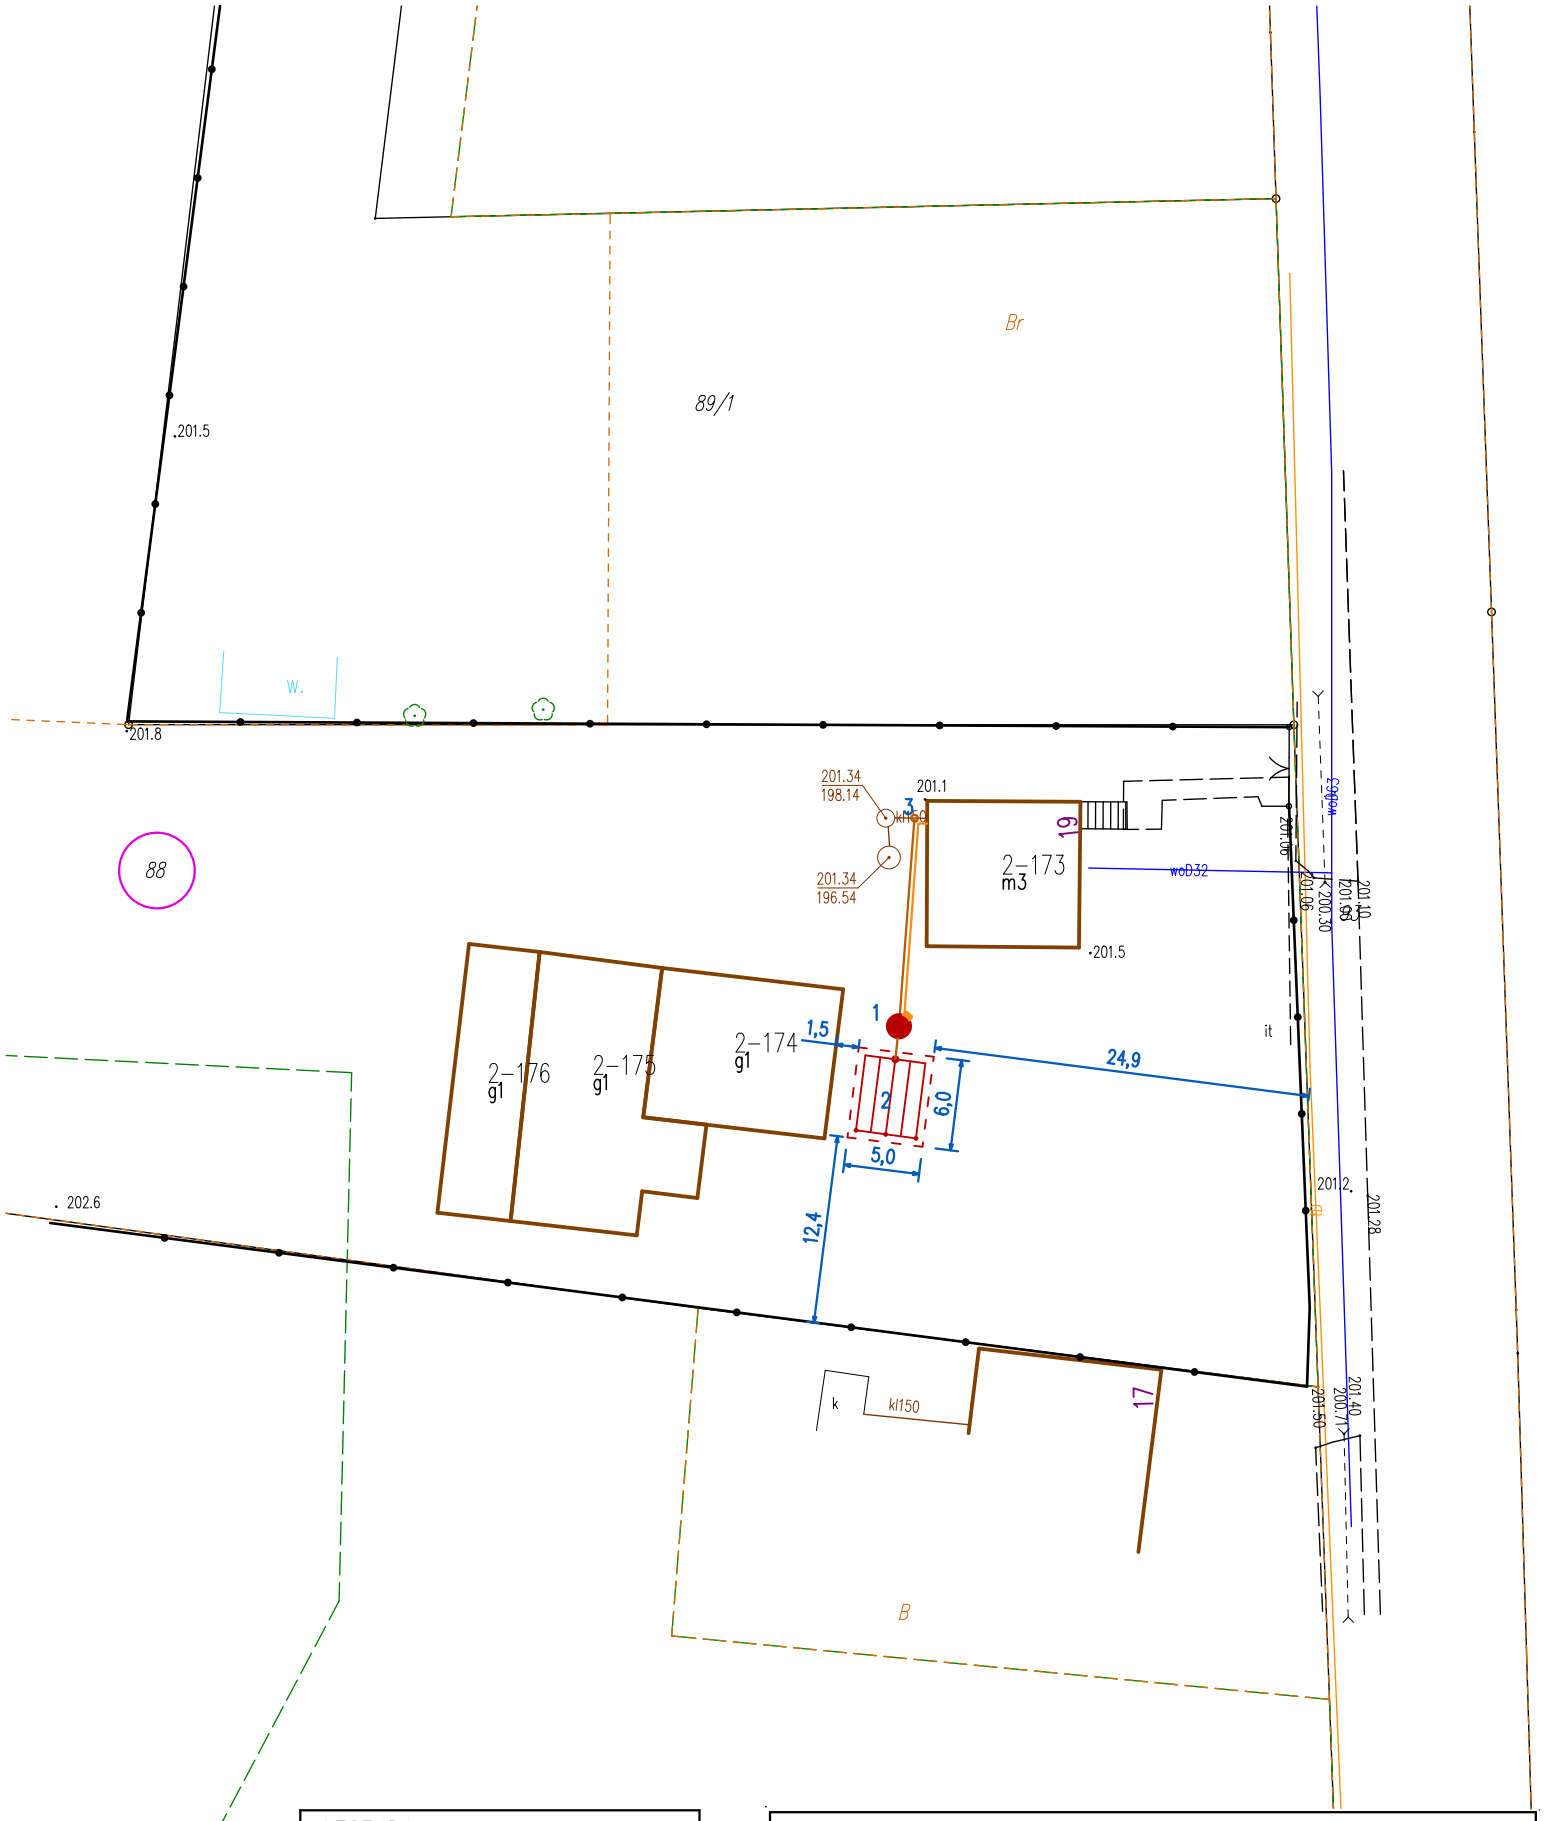


LEGENDA:

1. Zbiornik oczyszczalni
2. Poletko rozsączający 30m² (5x6)
3. Studzienka kanalizacyjna

— Kanalizacja grawitacyjna PVC

— Kabel YKY 3x2,5mm (WLZ)

○ Działki objęte inwestycją

TYTUŁ OPRACOWANIA:

PROGRAM FUNKCJONAJLNO–UŻYTKOWY BUDOWY PRZYDOMOWYCH OCZYSZCZALNI ŚCIEKÓW NA TERENIE GMINY ROGÓW

LOKALIZACJA:

DZ. NR 88, OBRĘB JÓZEFÓW, GM. ROGÓW

RÓWNOWAŻNA LICZBA MIESZKAŃCÓW: 5

DATA WYKONANIA: GRUDZIEŃ 2025 r.

TYTUŁ RYSUNKU:

PLAN ZAGOSPODAROWANIA TERENU 1:500

RYSUNEK NR:

1