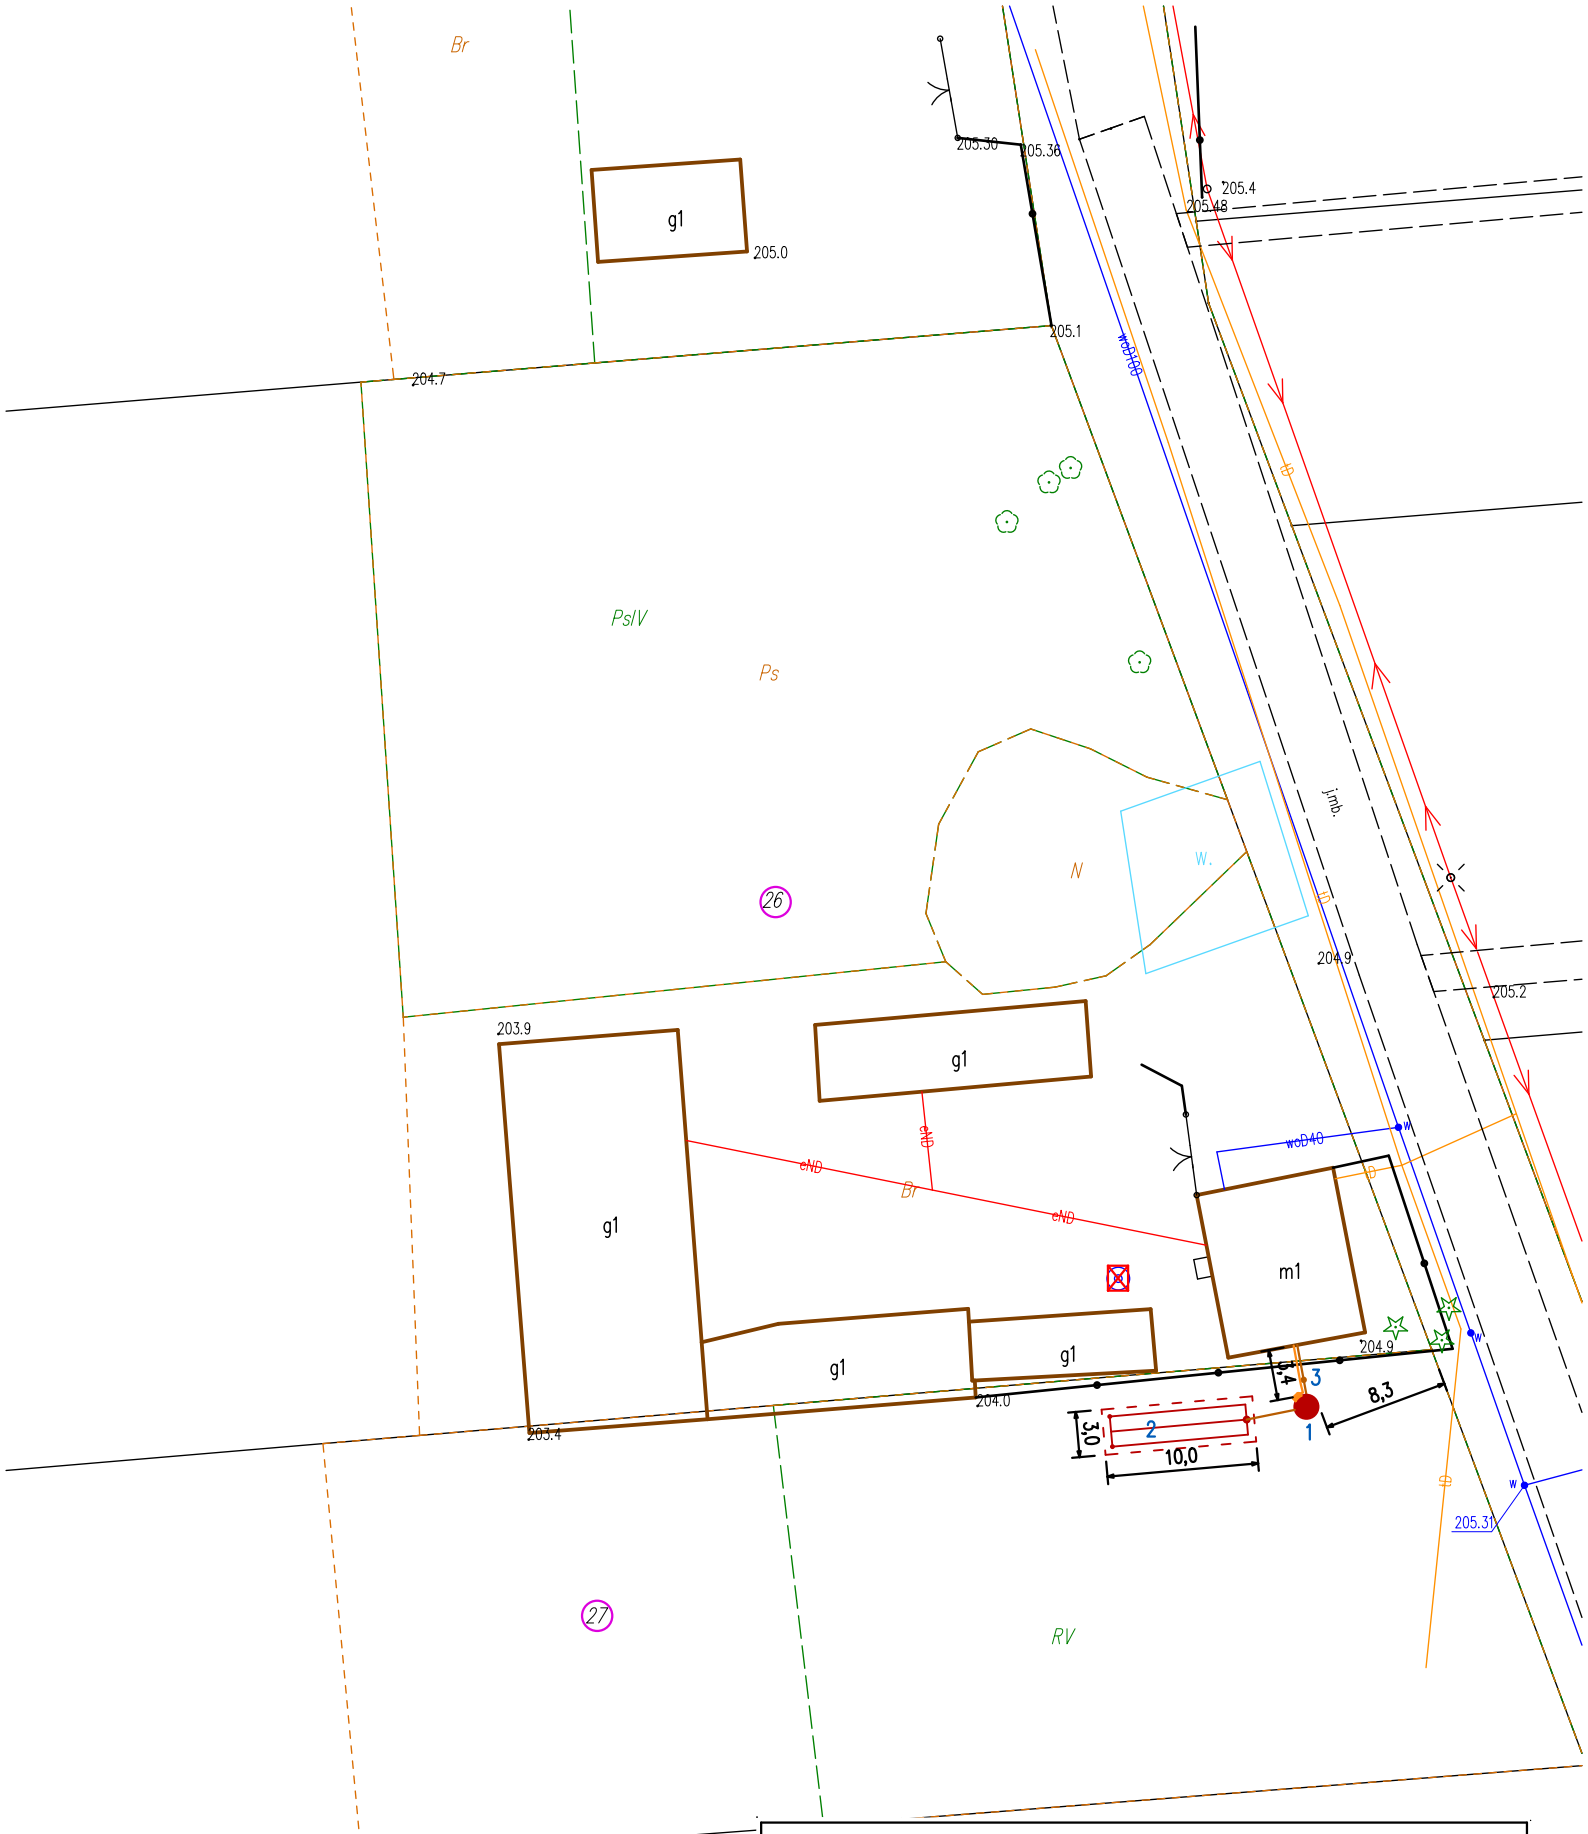



LEGENDA:

1. Zbiornik oczyszczalni
2. Poletko rozsączające 30m$^2$ (3x10)
3. Studzienka kanalizacyjna

— Kanalizacja grawitacyjna PVC
— Kabel YKY 3x2,5mm$^2$ (WLZ)
○ Działki objęte inwestycją

☒ Studnia nie używana do celów spożywczych

| | |
|---|---|
| TYTUŁ OPRACOWANIA: PROGRAM FUNKCJONAJLNO–UŻYTKOWY BUDOWY PRZYDOMOWYCH OCZYSZCZALNI ŚCIEKÓW NA TERENIE GMINY ROGÓW | |
| LOKALIZACJA: DZ. NR 26, 27, OBRĘB PRZYŁĘK MAŁY, GM. ROGÓW | |
| RÓWNOWAŻNA LICZBA MIESZKAŃCÓW: 5 | |
| DATA WYKONANIA: GRUDZIEŃ 2025 r. | |
| TYTUŁ RYSUNKU: PLAN ZAGOSPODAROWANIA TERENU 1:500 | RYSUNEK NR: 1 |