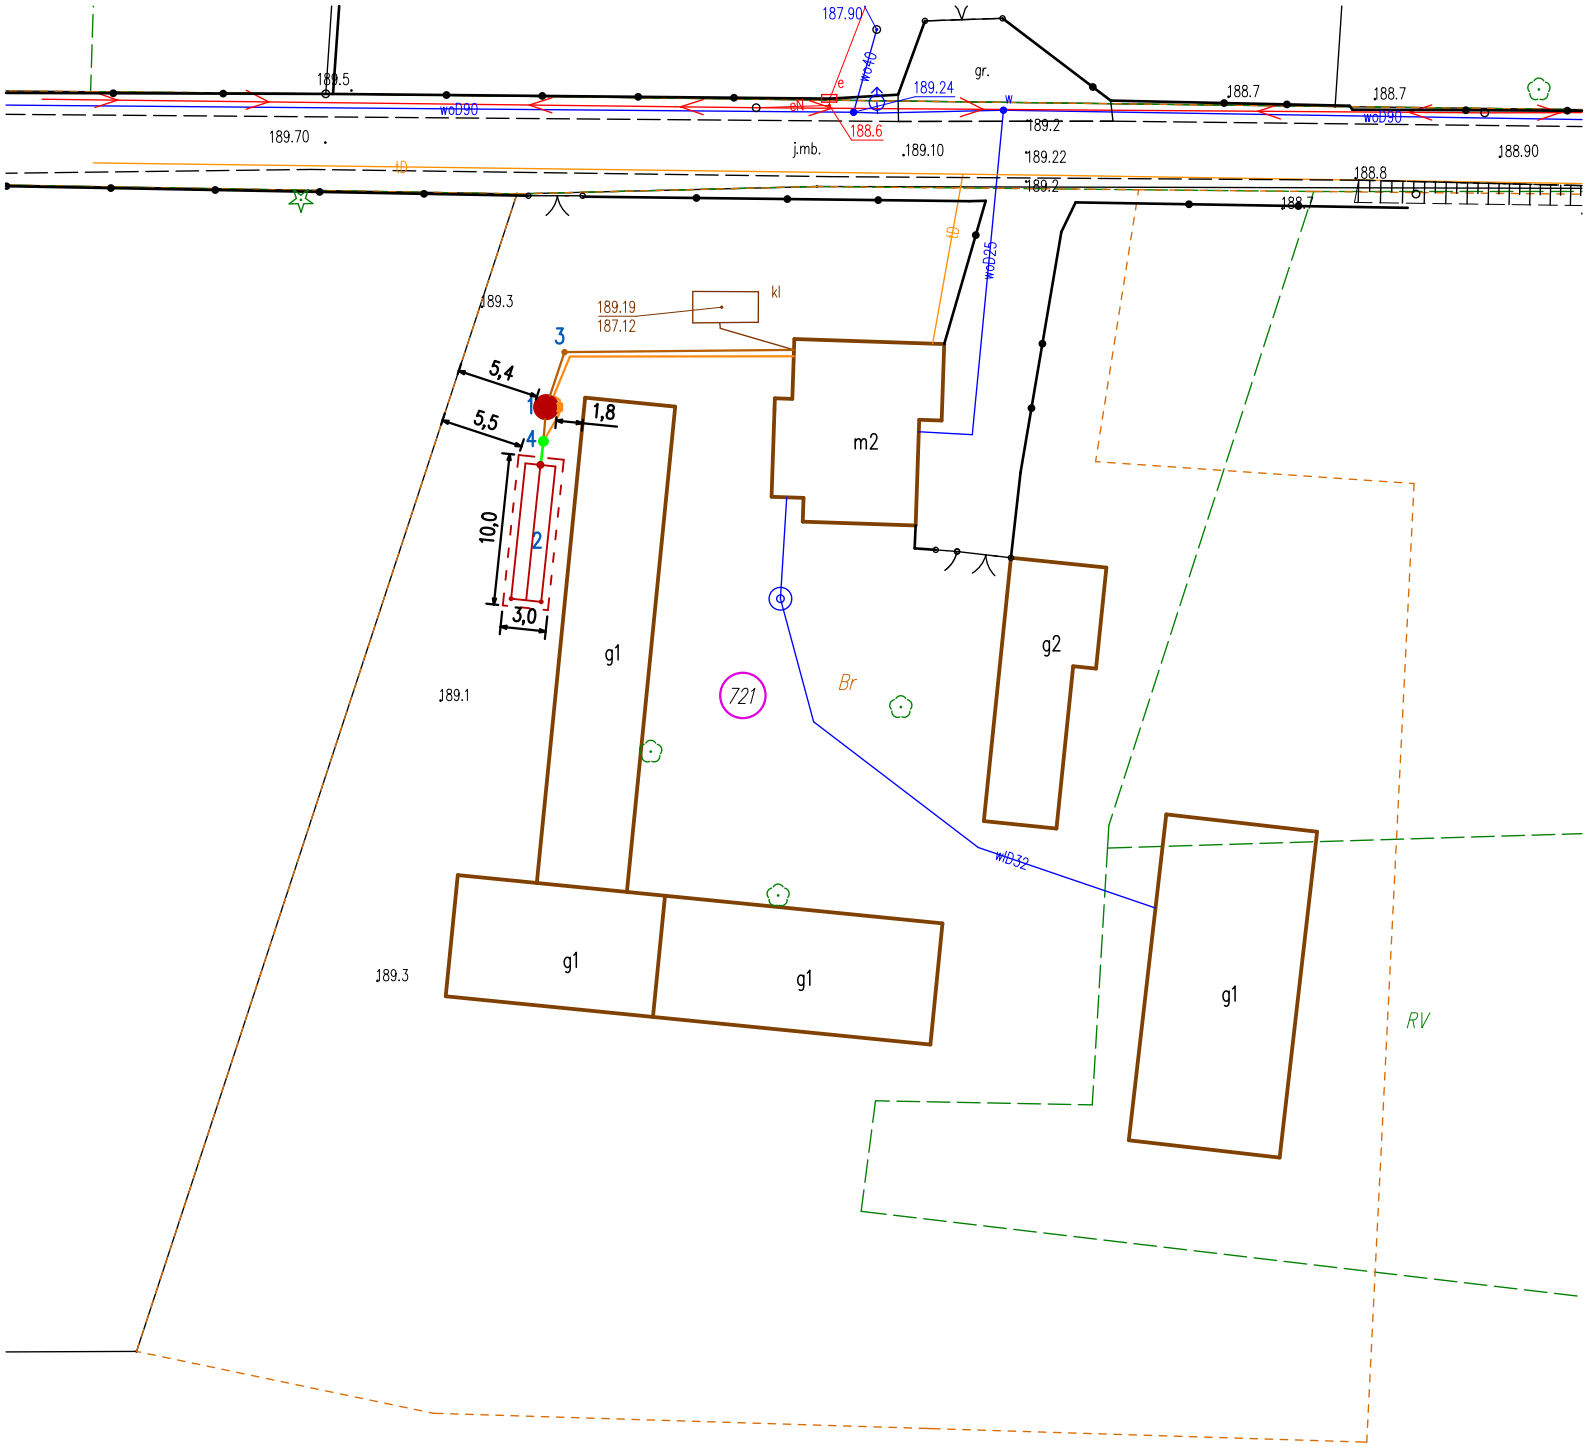


LEGENDA:

1. Zbiornik oczyszczalni
2. Poletko rozsączające 30m^2 (3x10)
3. Studzienka kanalizacyjna
4. Przepompownia ścieków

— Kanalizacja grawitacyjna PVC
— Kabel YKY 3x2,5mm^2 (WLZ)
◯ Działki objęte inwestycją
Strefa ochronna studni – 30m
— Kanalicja tłoczna PE

TYTUŁ OPRACOWANIA: PROGRAM FUNKCJONAJLNO–UŻYTKOWY BUDOWY PRZYDOMOWYCH OCZYSZCZALNI ŚCIEKÓW NA TERENIE GMINY ROGÓW	
LOKALIZACJA: DZ. NR 721, OBRĘB ROGÓW PARCELA, GM. ROGÓW	
RÓWNOWAŻNA LICZBA MIESZKAŃCÓW: 5	
DATA WYKONANIA: GRUDZIEŃ 2025 r.	
TYTUŁ RYSUNKU: PLAN ZAGOSPODAROWANIA TERENU 1:500	RYSUNEK NR: 1