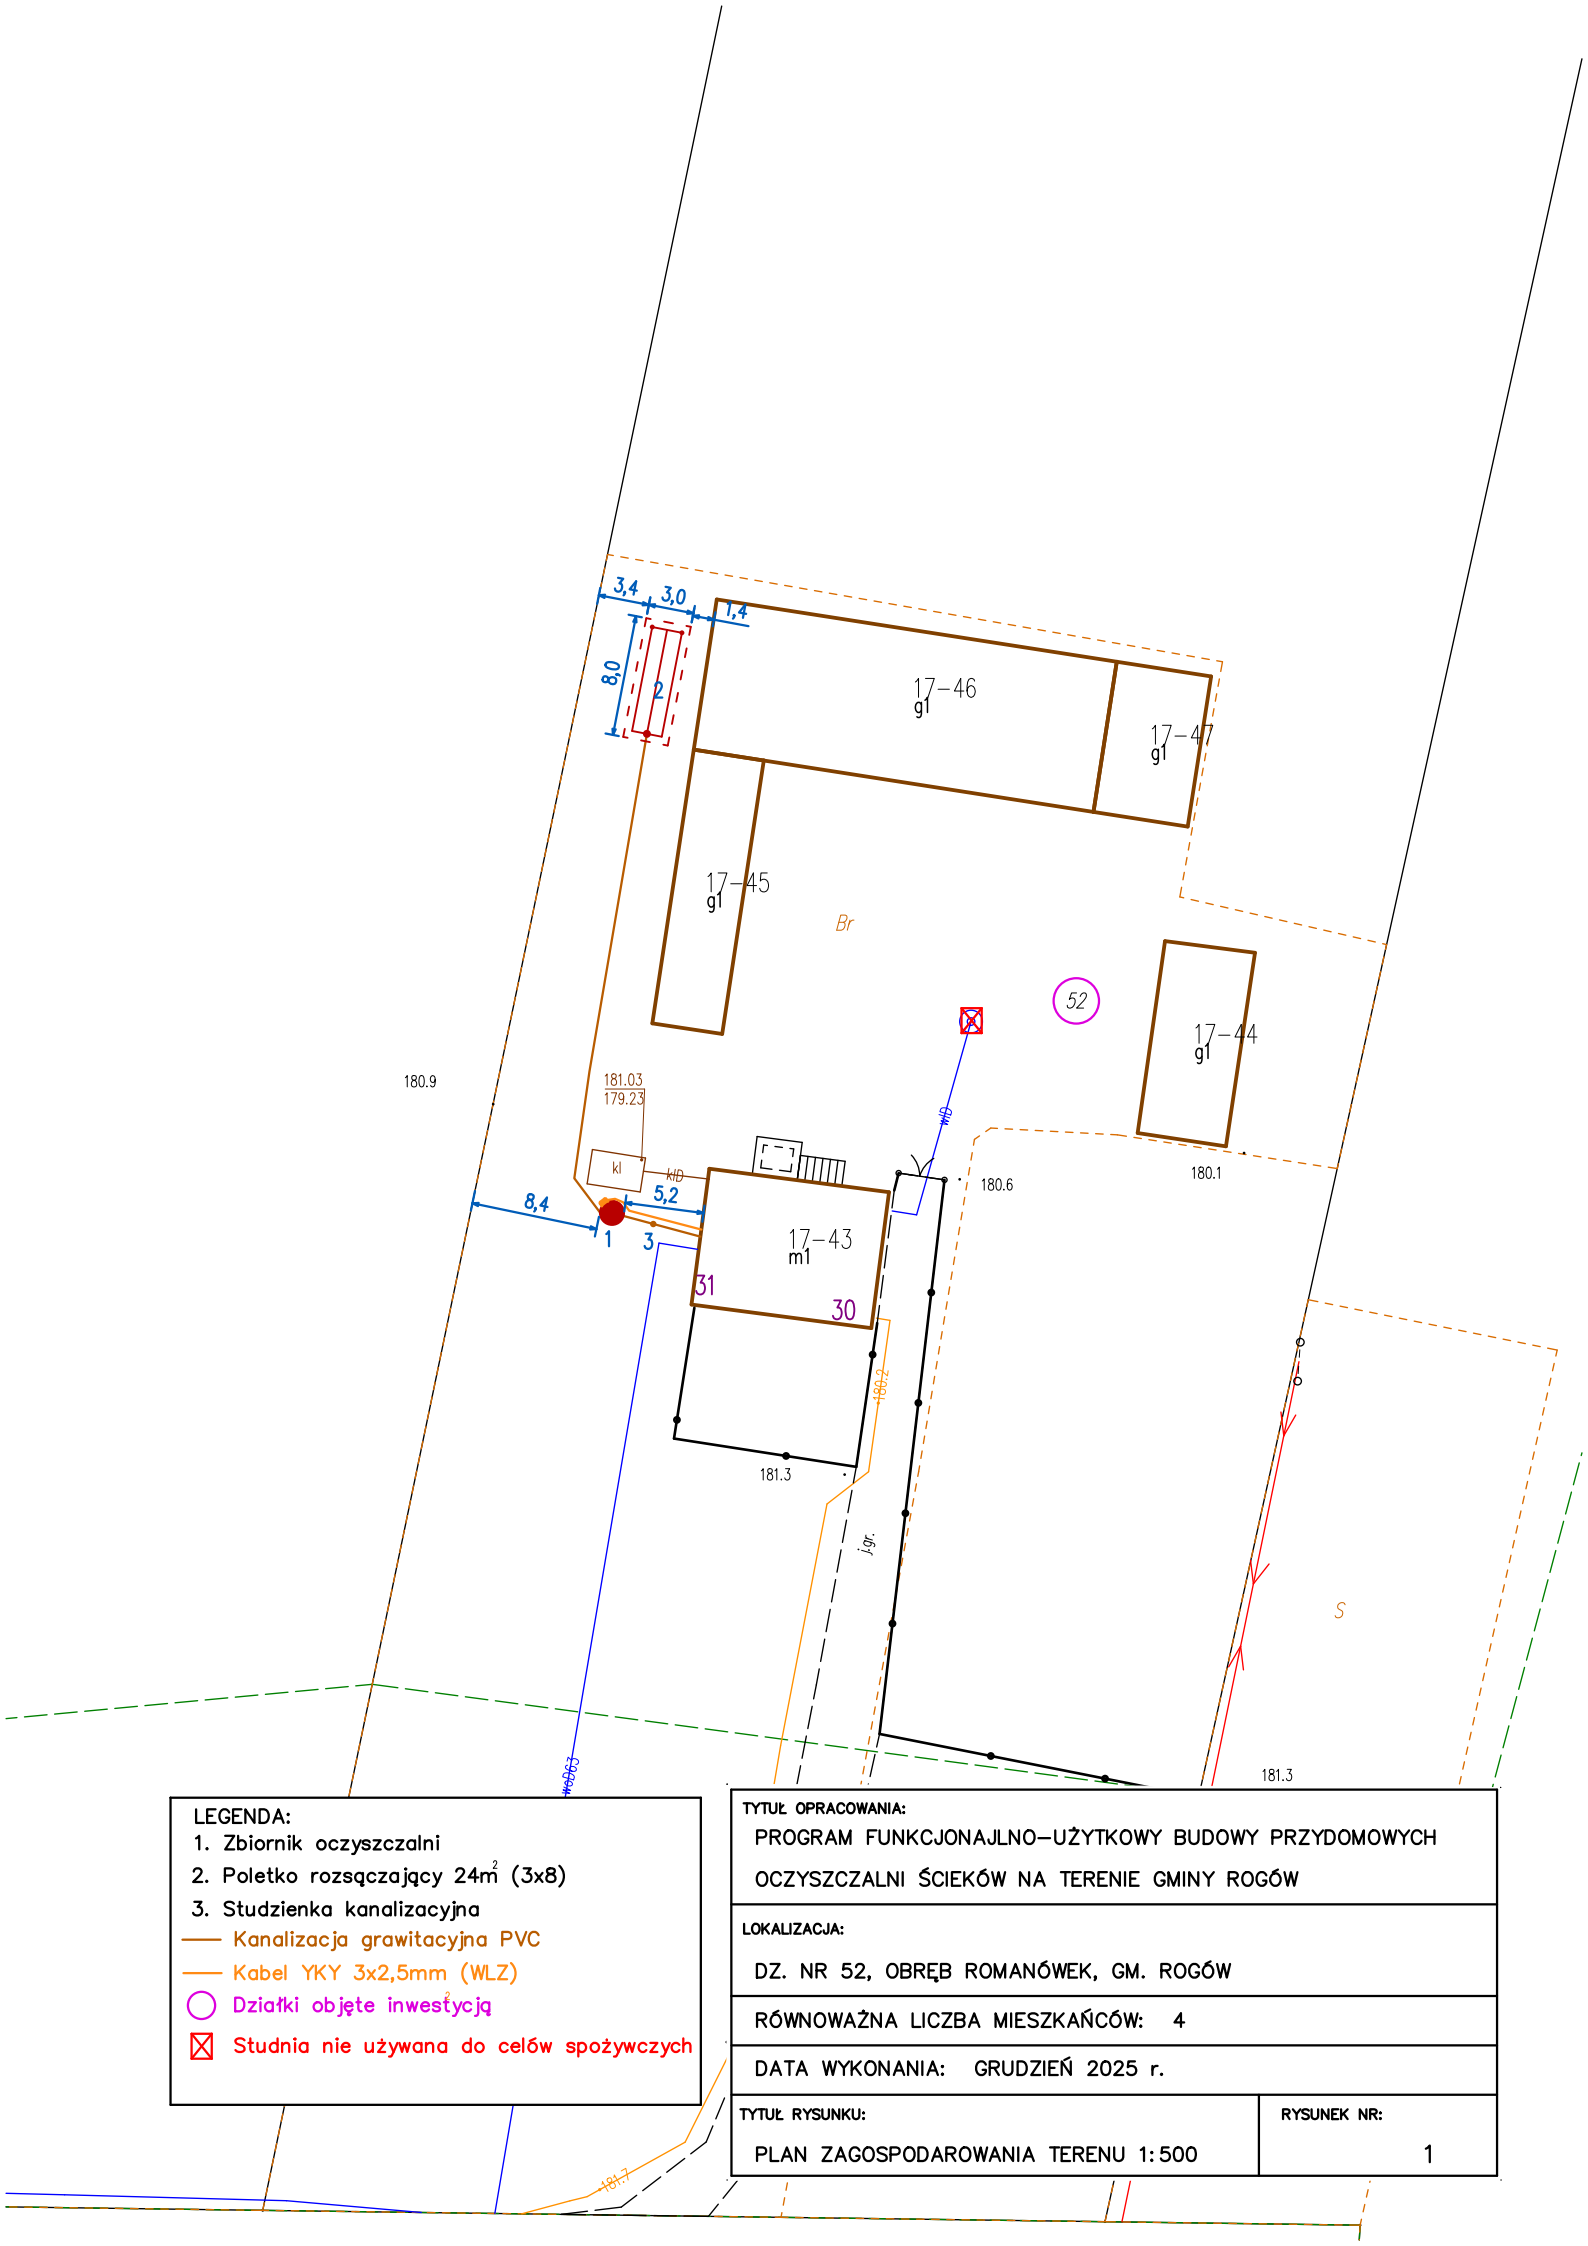


LEGENDA:

1. Zbiornik oczyszczalni
2. Poletko rozsączający 24m² (3x8)
3. Studzienka kanalizacyjna

Kanalizacja grawitacyjna PVC

Kabel YKY 3x2,5mm (WLZ)

Działki objęte inwestycją

Studnia nie używana do celów spożywczych

TYTUŁ OPRACOWANIA:

PROGRAM FUNKCJONALNO–UŻYTKOWY BUDOWY PRZYDOMOWYCH OCZYSZCZALNI ŚCIEKÓW NA TERENIE GMINY ROGÓW

LOKALIZACJA:

DZ. NR 52, OBRĘB ROMANÓWEK, GM. ROGÓW

RÓWNOWAŻNA LICZBA MIESZKAŃCÓW: 4

DATA WYKONANIA: GRUDZIEŃ 2025 r.

TYTUŁ RYSUNKU:	RYSUNEK NR:
PLAN ZAGOSPODAROWANIA TERENU 1:500	1