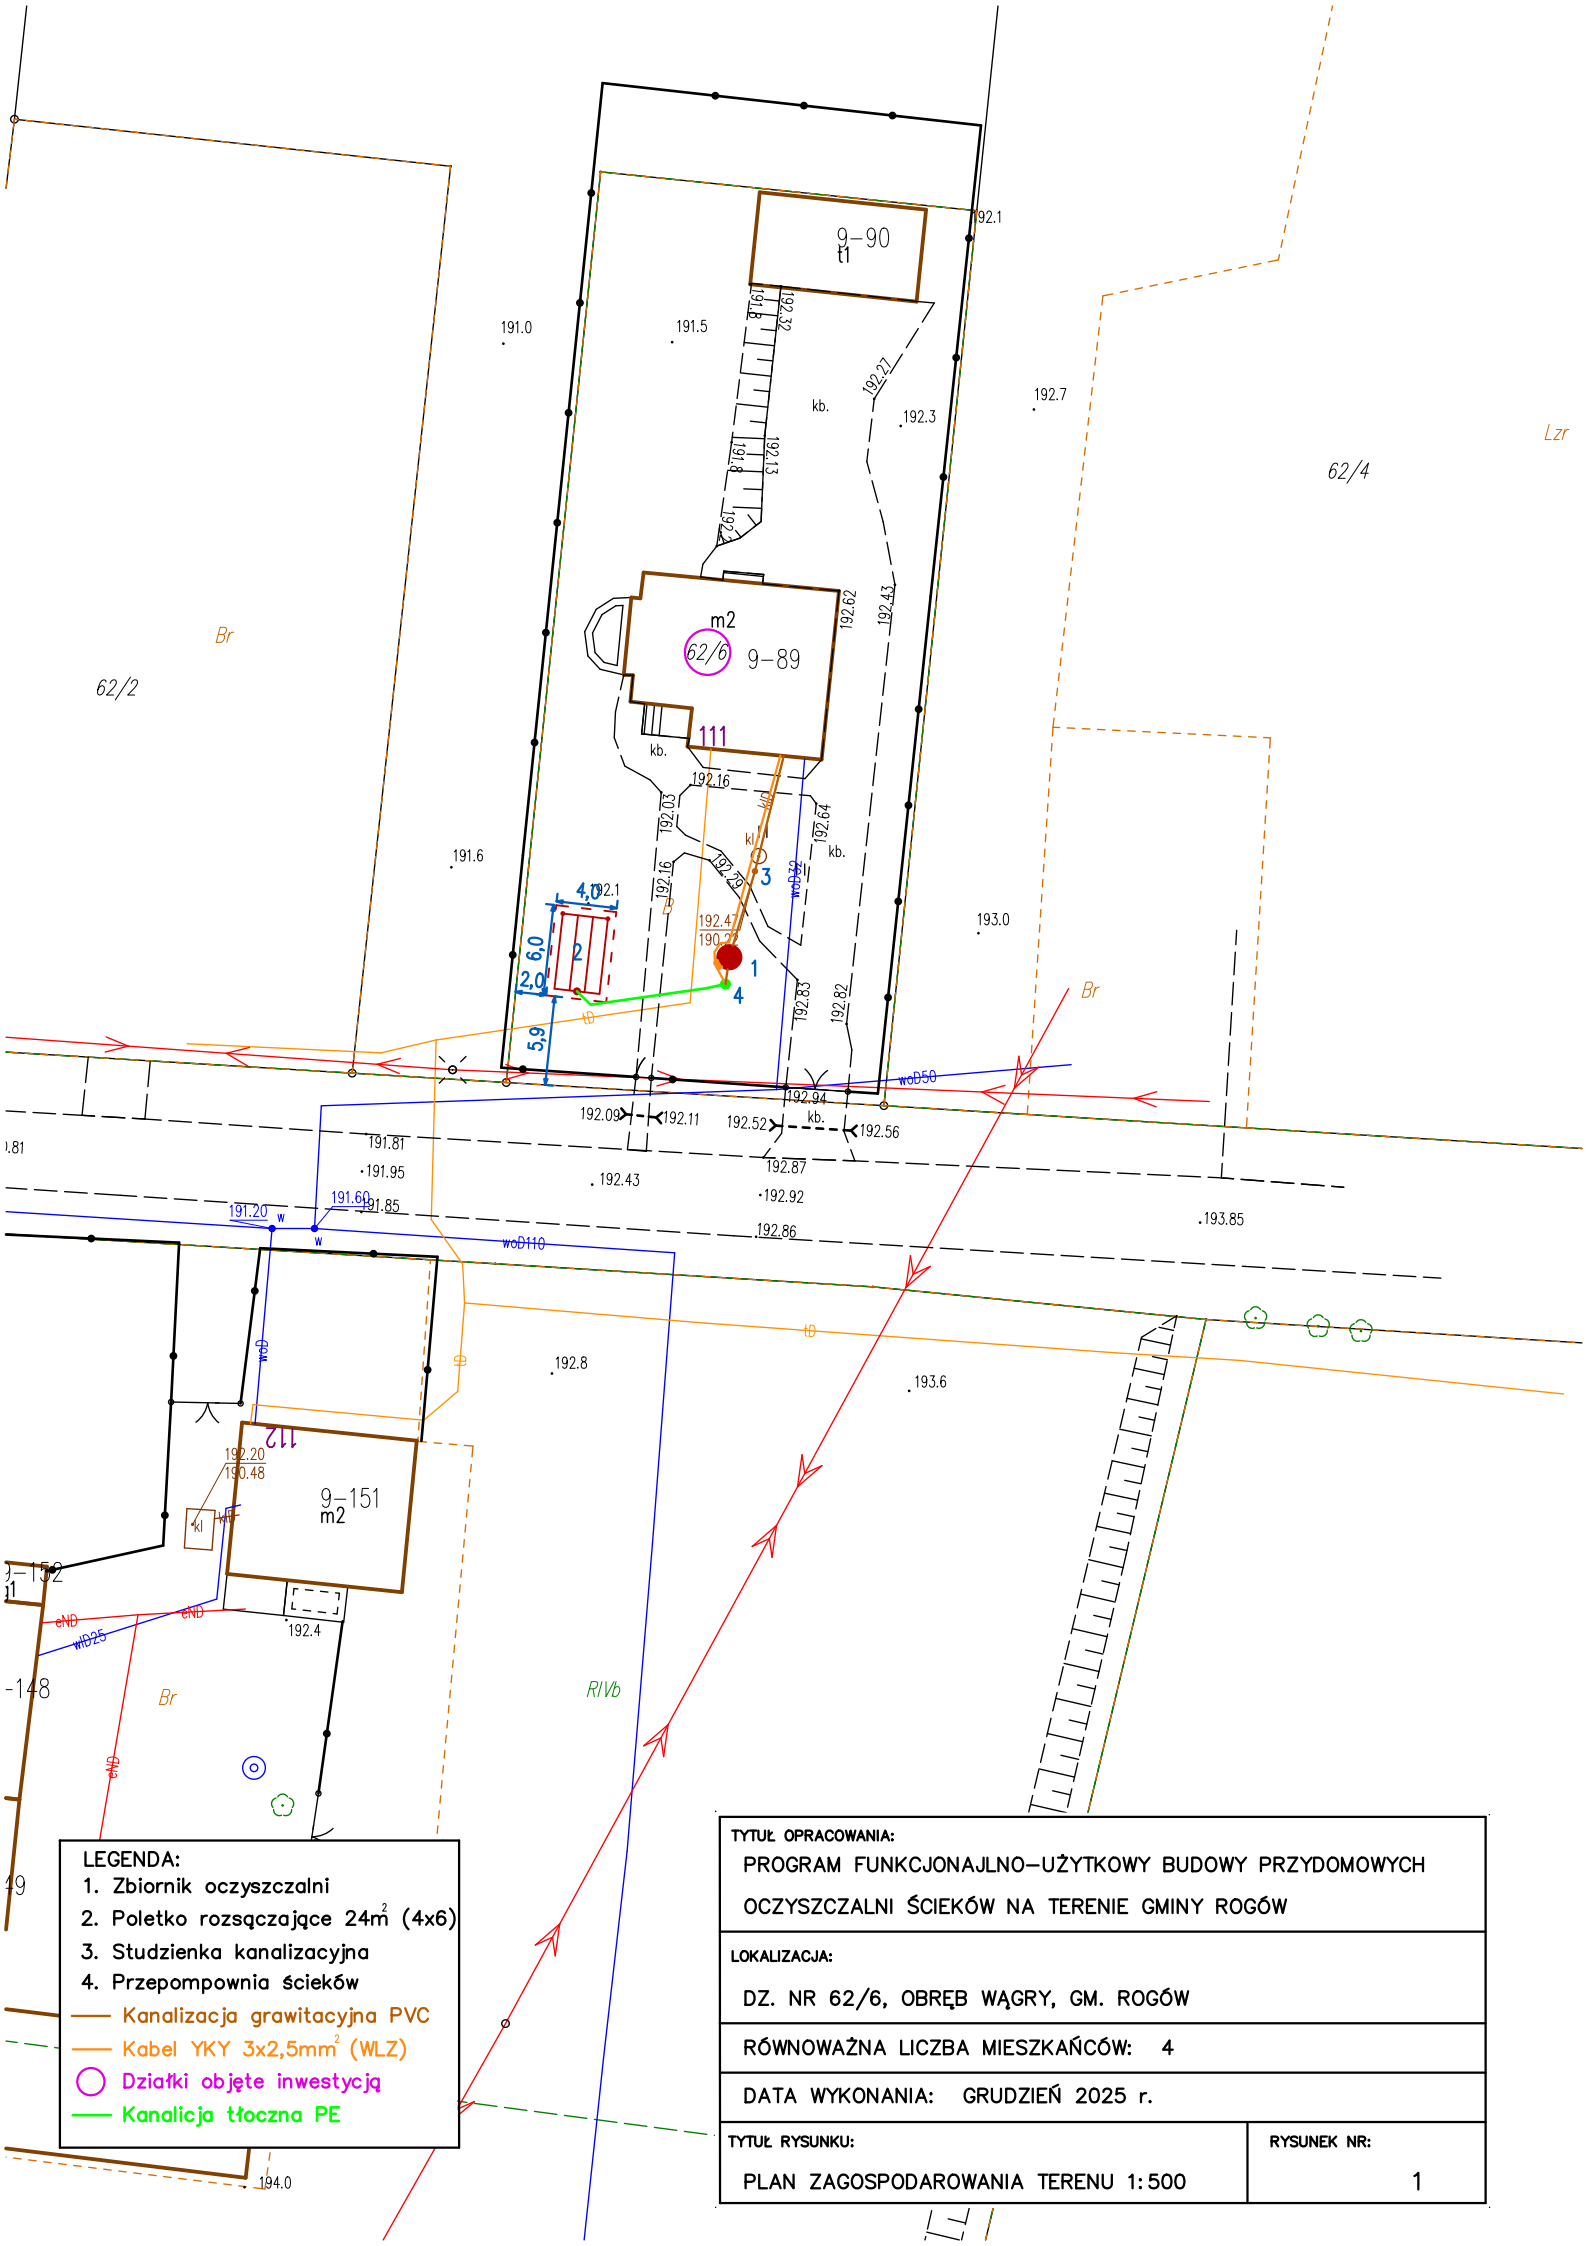


LEGENDA:

1. Zbiornik oczyszczalni
2. Poletko rozsączające 24m^2 (4x6)
3. Studzienka kanalizacyjna
4. Przepompownia ścieków

— Kanalizacja grawitacyjna PVC

— Kabel YKY 3x2,5mm^2 (WLZ)

◯ Działki objęte inwestycją

— Kanalicja tłoczna PE

TYTUŁ OPRACOWANIA: PROGRAM FUNKCJONAJLNO–UŻYTKOWY BUDOWY PRZYDOMOWYCH OCZYSZCZALNI ŚCIEKÓW NA TERENIE GMINY ROGÓW	
LOKALIZACJA: DZ. NR 62/6, OBRĘB WĄGRY, GM. ROGÓW	
RÓWNOWAŻNA LICZBA MIESZKAŃCÓW: 4	
DATA WYKONANIA: GRUDZIEŃ 2025 r.	
TYTUŁ RYSUNKU: PLAN ZAGOSPODAROWANIA TERENU 1:500	RYSUNEK NR: 1