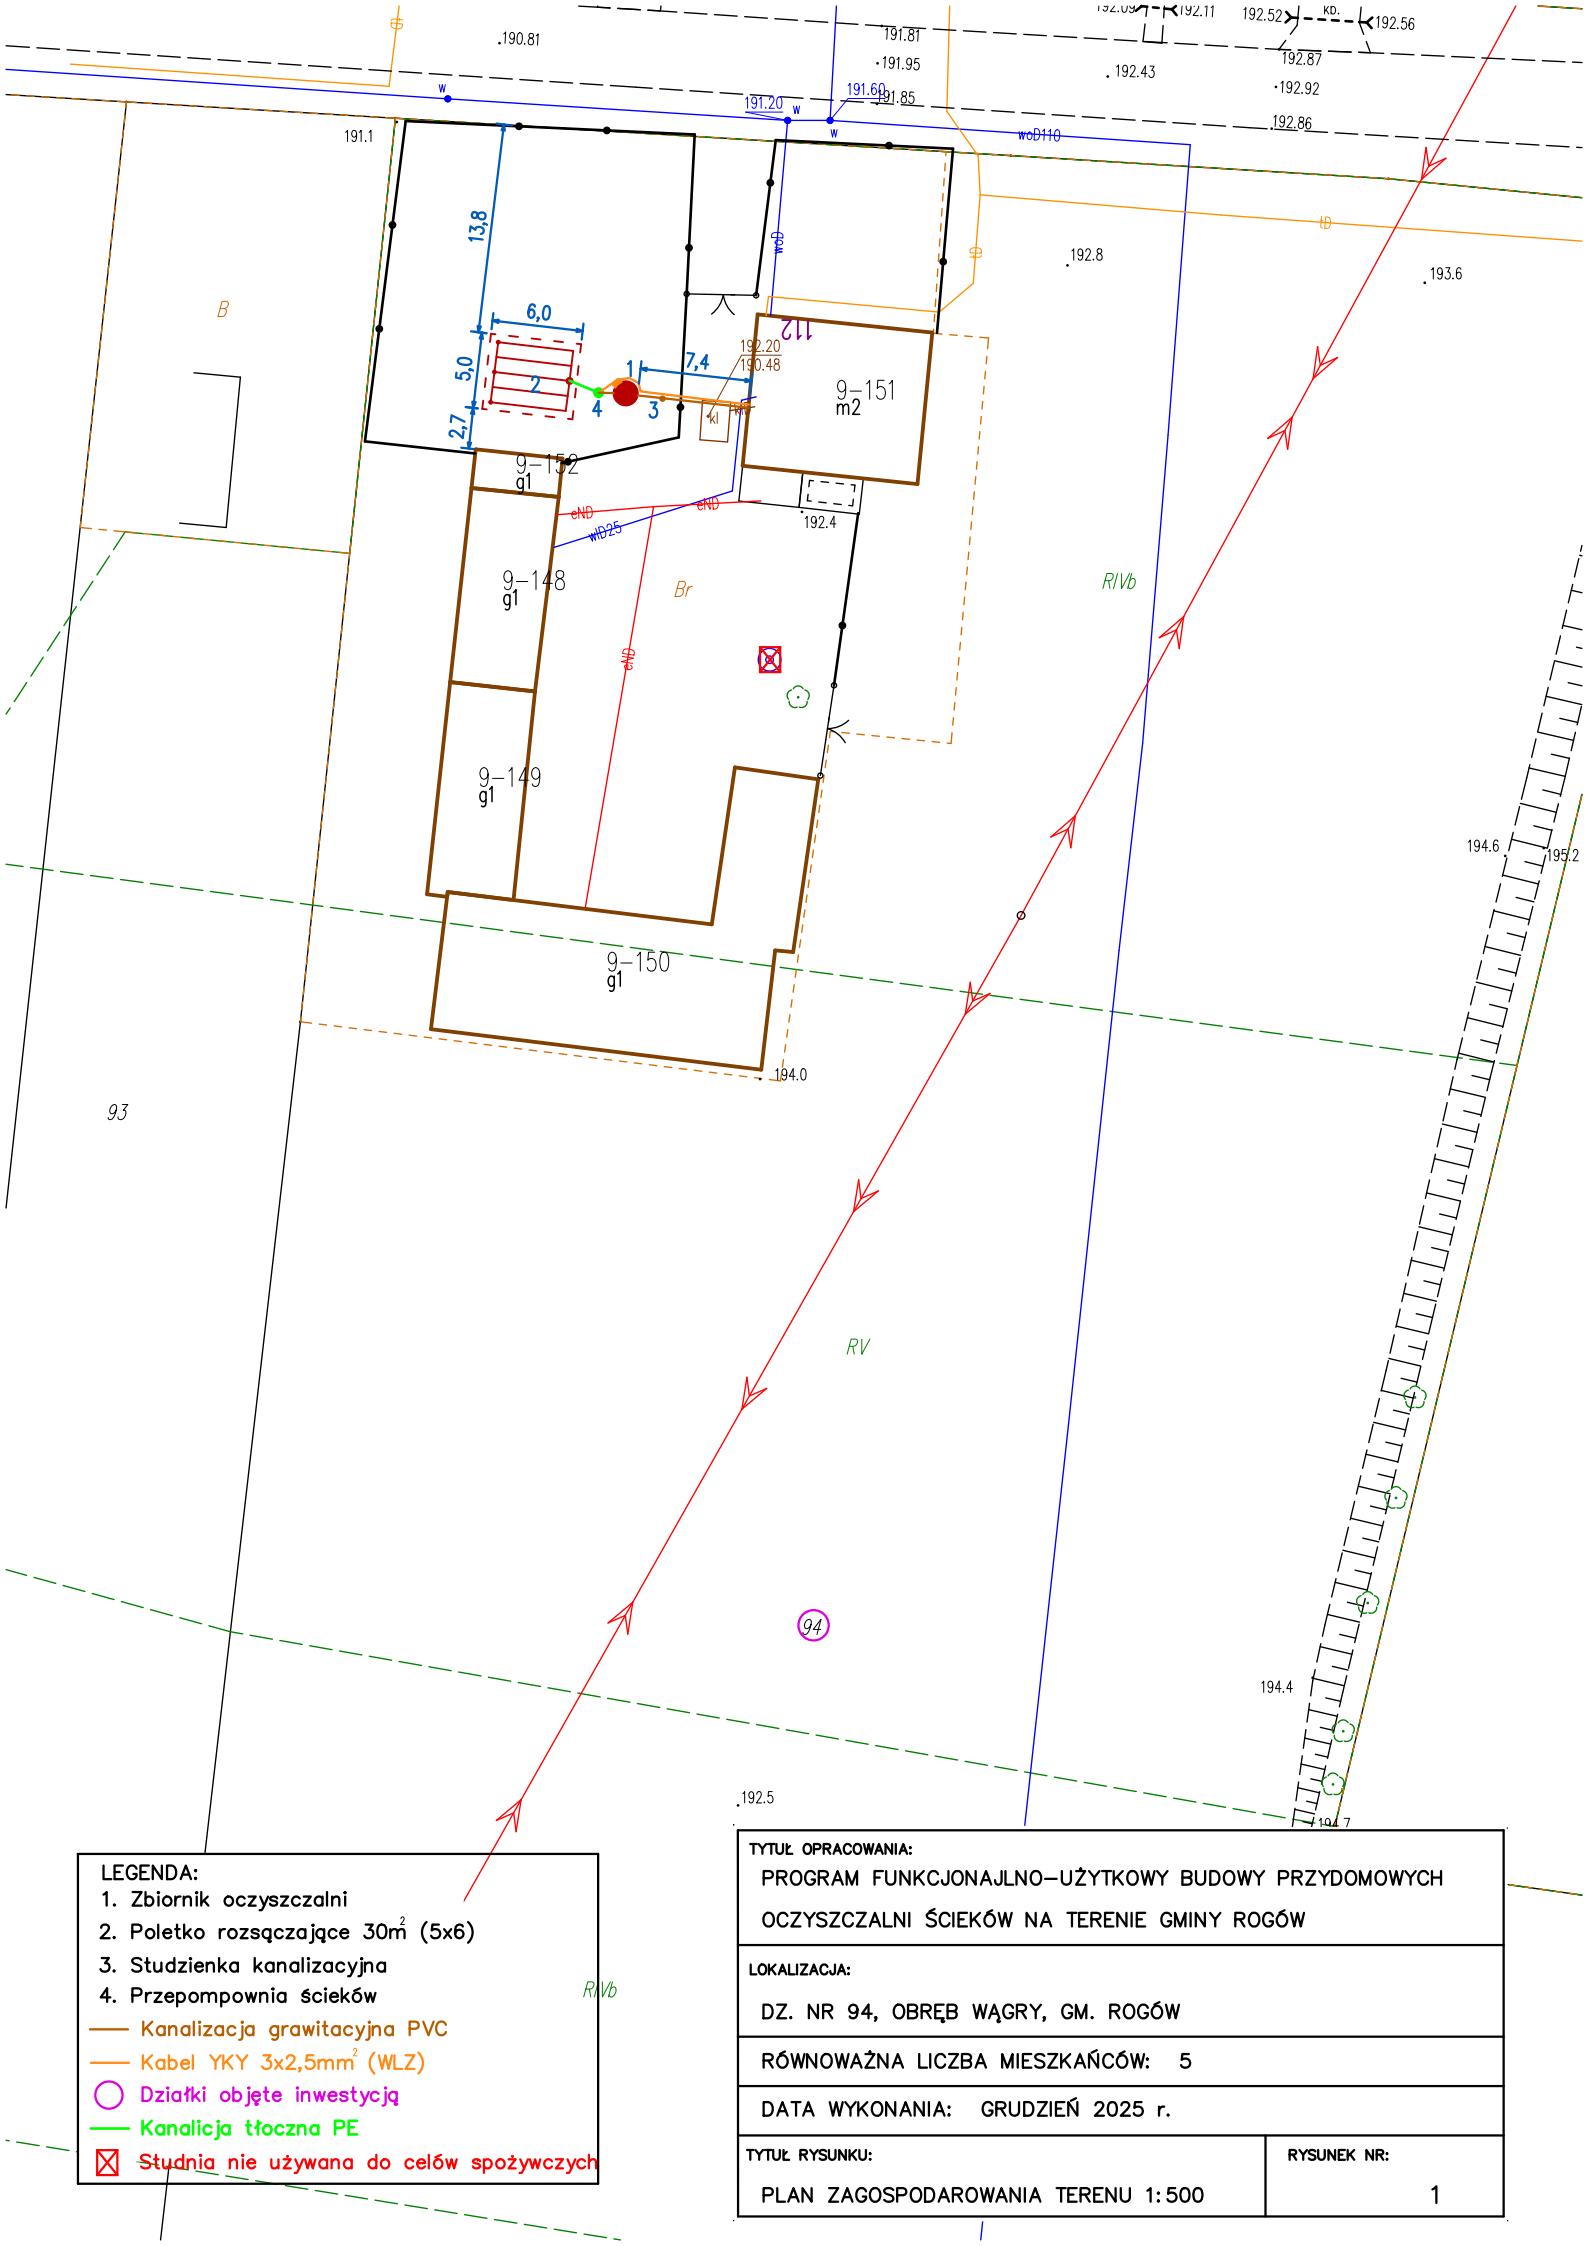

LEGENDA:
1. Zbiornik oczyszczalni
2. Poletko rozsączające 30m² (5x6)
3. Studzienka kanalizacyjna
4. Przepompownia ścieków
Kanalizacja grawitacyjna PVC
Kabel YKY 3x2,5mm² (WLZ)
Działki objęte inwestycją
Kanalicja tłoczna PE
Studnia nie używana do celów spożywczych
TYTUŁ OPRACOWANIA:
PROGRAM FUNKCJONAJLNO–UŻYTKOWY BUDOWY PRZYDOMOWYCH OCZYSZCZALNI ŚCIEKÓW NA TERENIE GMINY ROGÓW
LOKALIZACJA:
DZ. NR 94, OBRĘB WĄGRY, GM. ROGÓW
RÓWNOWAŻNA LICZBA MIESZKAŃCÓW: 5
DATA WYKONANIA: GRUDZIEŃ 2025 r.
TYTUŁ RYSUNKU:
PLAN ZAGOSPODAROWANIA TERENU 1:500
RYSUNEK NR:
1
9–151 m2
9–152 g1
9–148 g1
9–149 g1
9–150 g1
13,8
6,0
5,0
2,7
7,4
RIVb
RV
Br
93
94