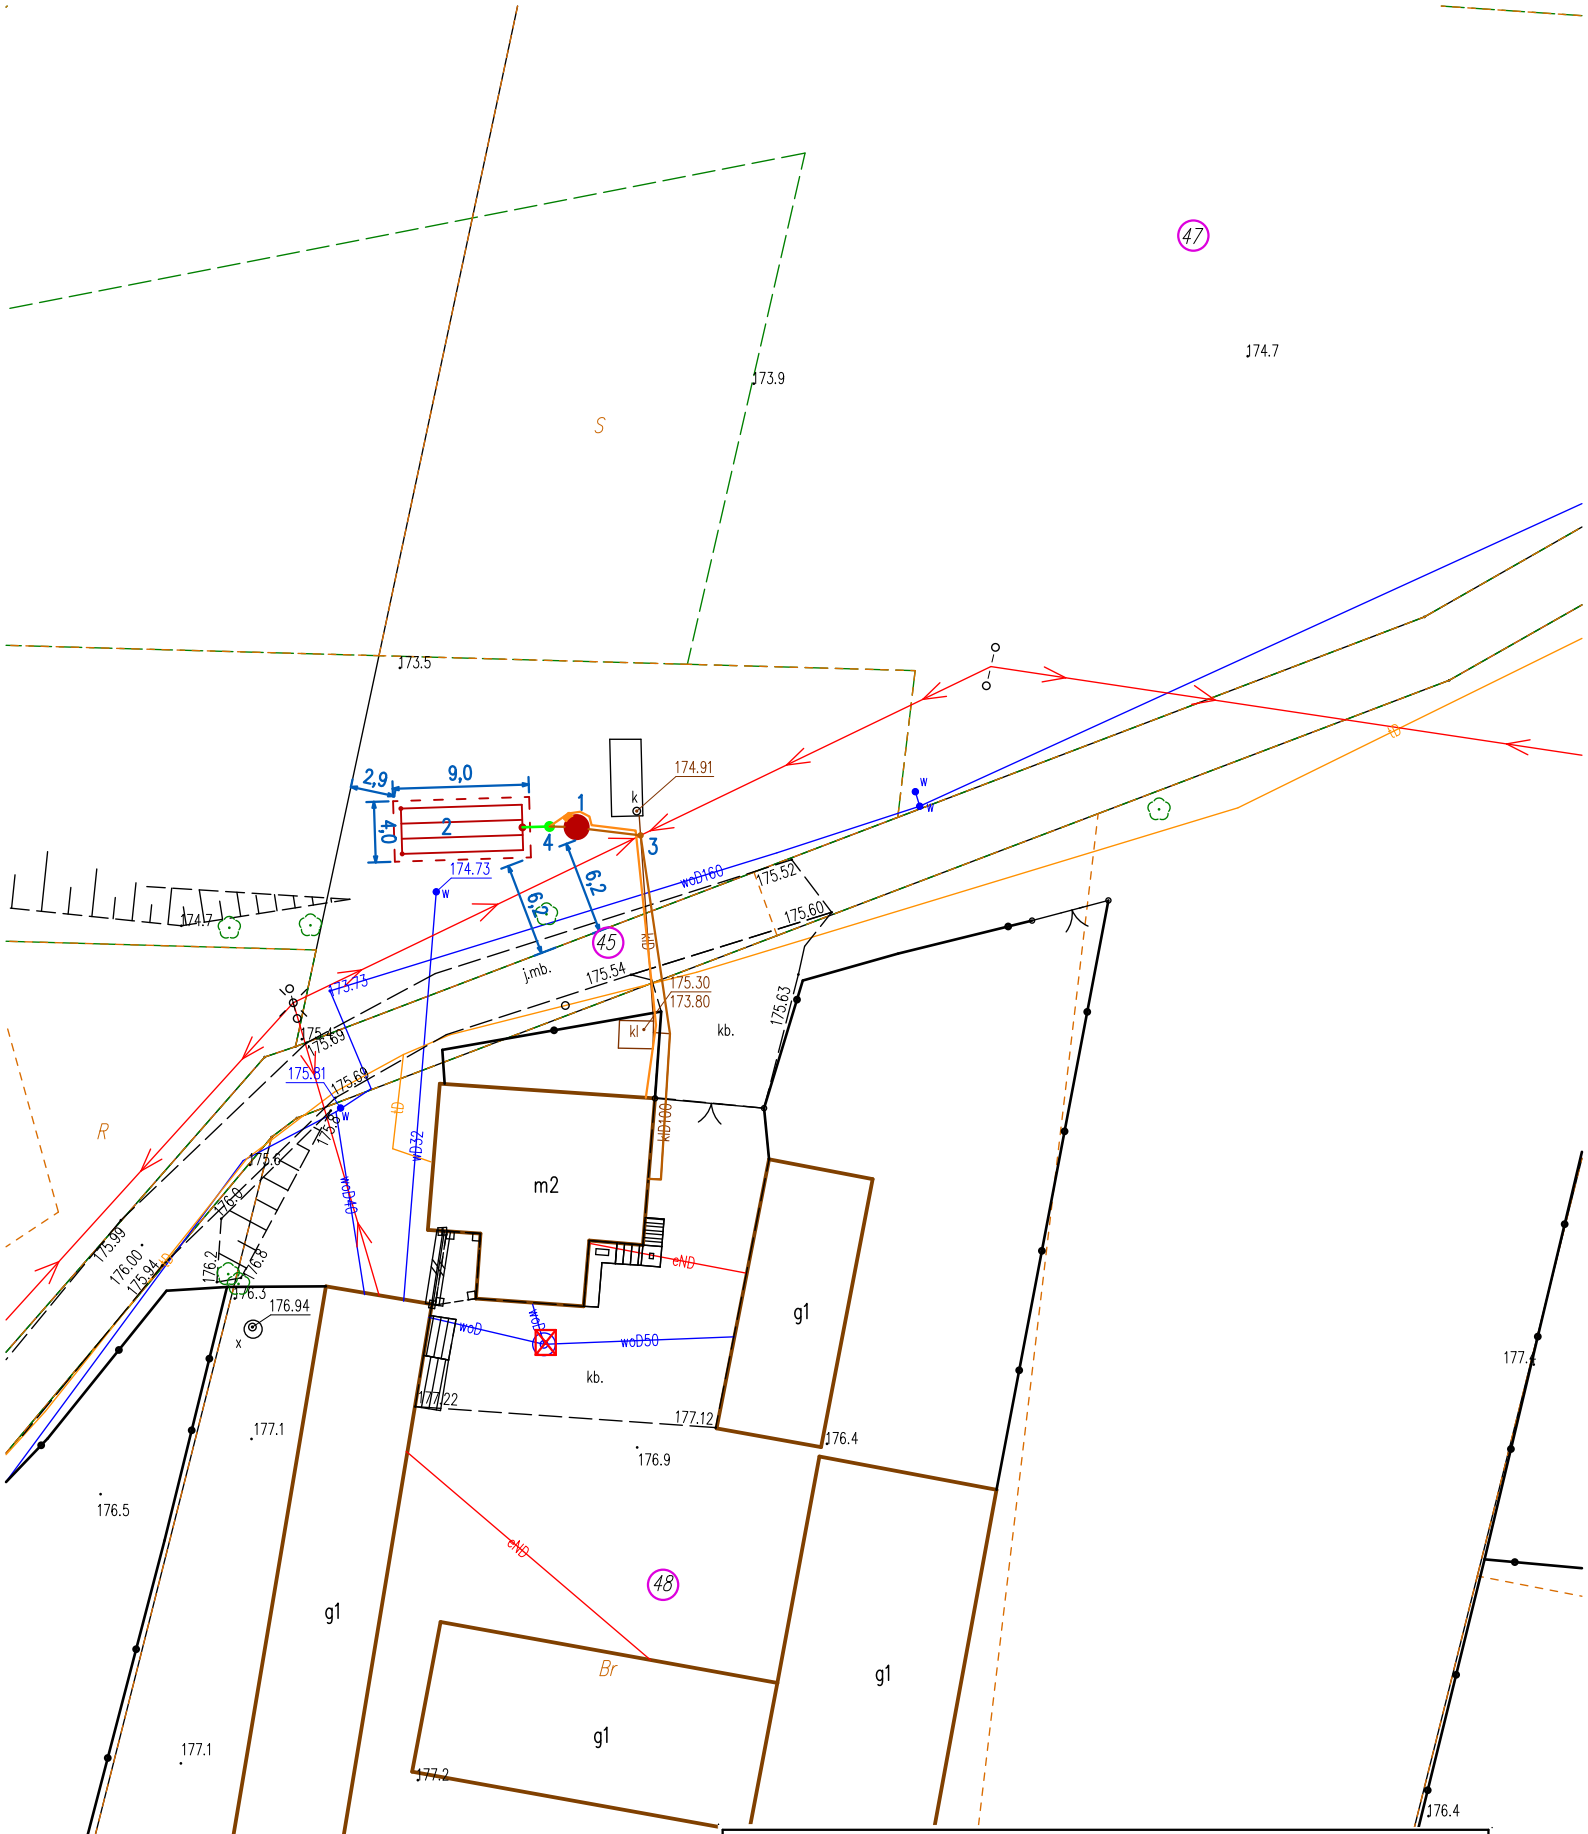


LEGENDA:

1. Zbiornik oczyszczalni
2. Poletko rozsączające 36m^2 (4x9)
3. Studzienka kanalizacyjna
4. Przepompownia ścieków

— Kanalizacja grawitacyjna PVC

— Kabel YKY 3x2,5mm^2 (WLZ)

◯ Działki objęte inwestycją

— Kanalicja tłoczna PE

☒ Studnia nie używana do celów spożywczych

TYTUŁ OPRACOWANIA:

PROGRAM FUNKCJONAJLNO–UŻYTKOWY BUDOWY PRZYDOMOWYCH OCZYSZCZALNI ŚCIEKÓW NA TERENIE GMINY ROGÓW

LOKALIZACJA:

DZ. NR 47, 48, 45, OBRĘB ZACYWILKI, GM. ROGÓW

RÓWNOWAŻNA LICZBA MIESZKAŃCÓW: 6

DATA WYKONANIA: GRUDZIEŃ 2025 r.

TYTUŁ RYSUNKU: PLAN ZAGOSPODAROWANIA TERENU 1:500

RYSUNEK NR: 1