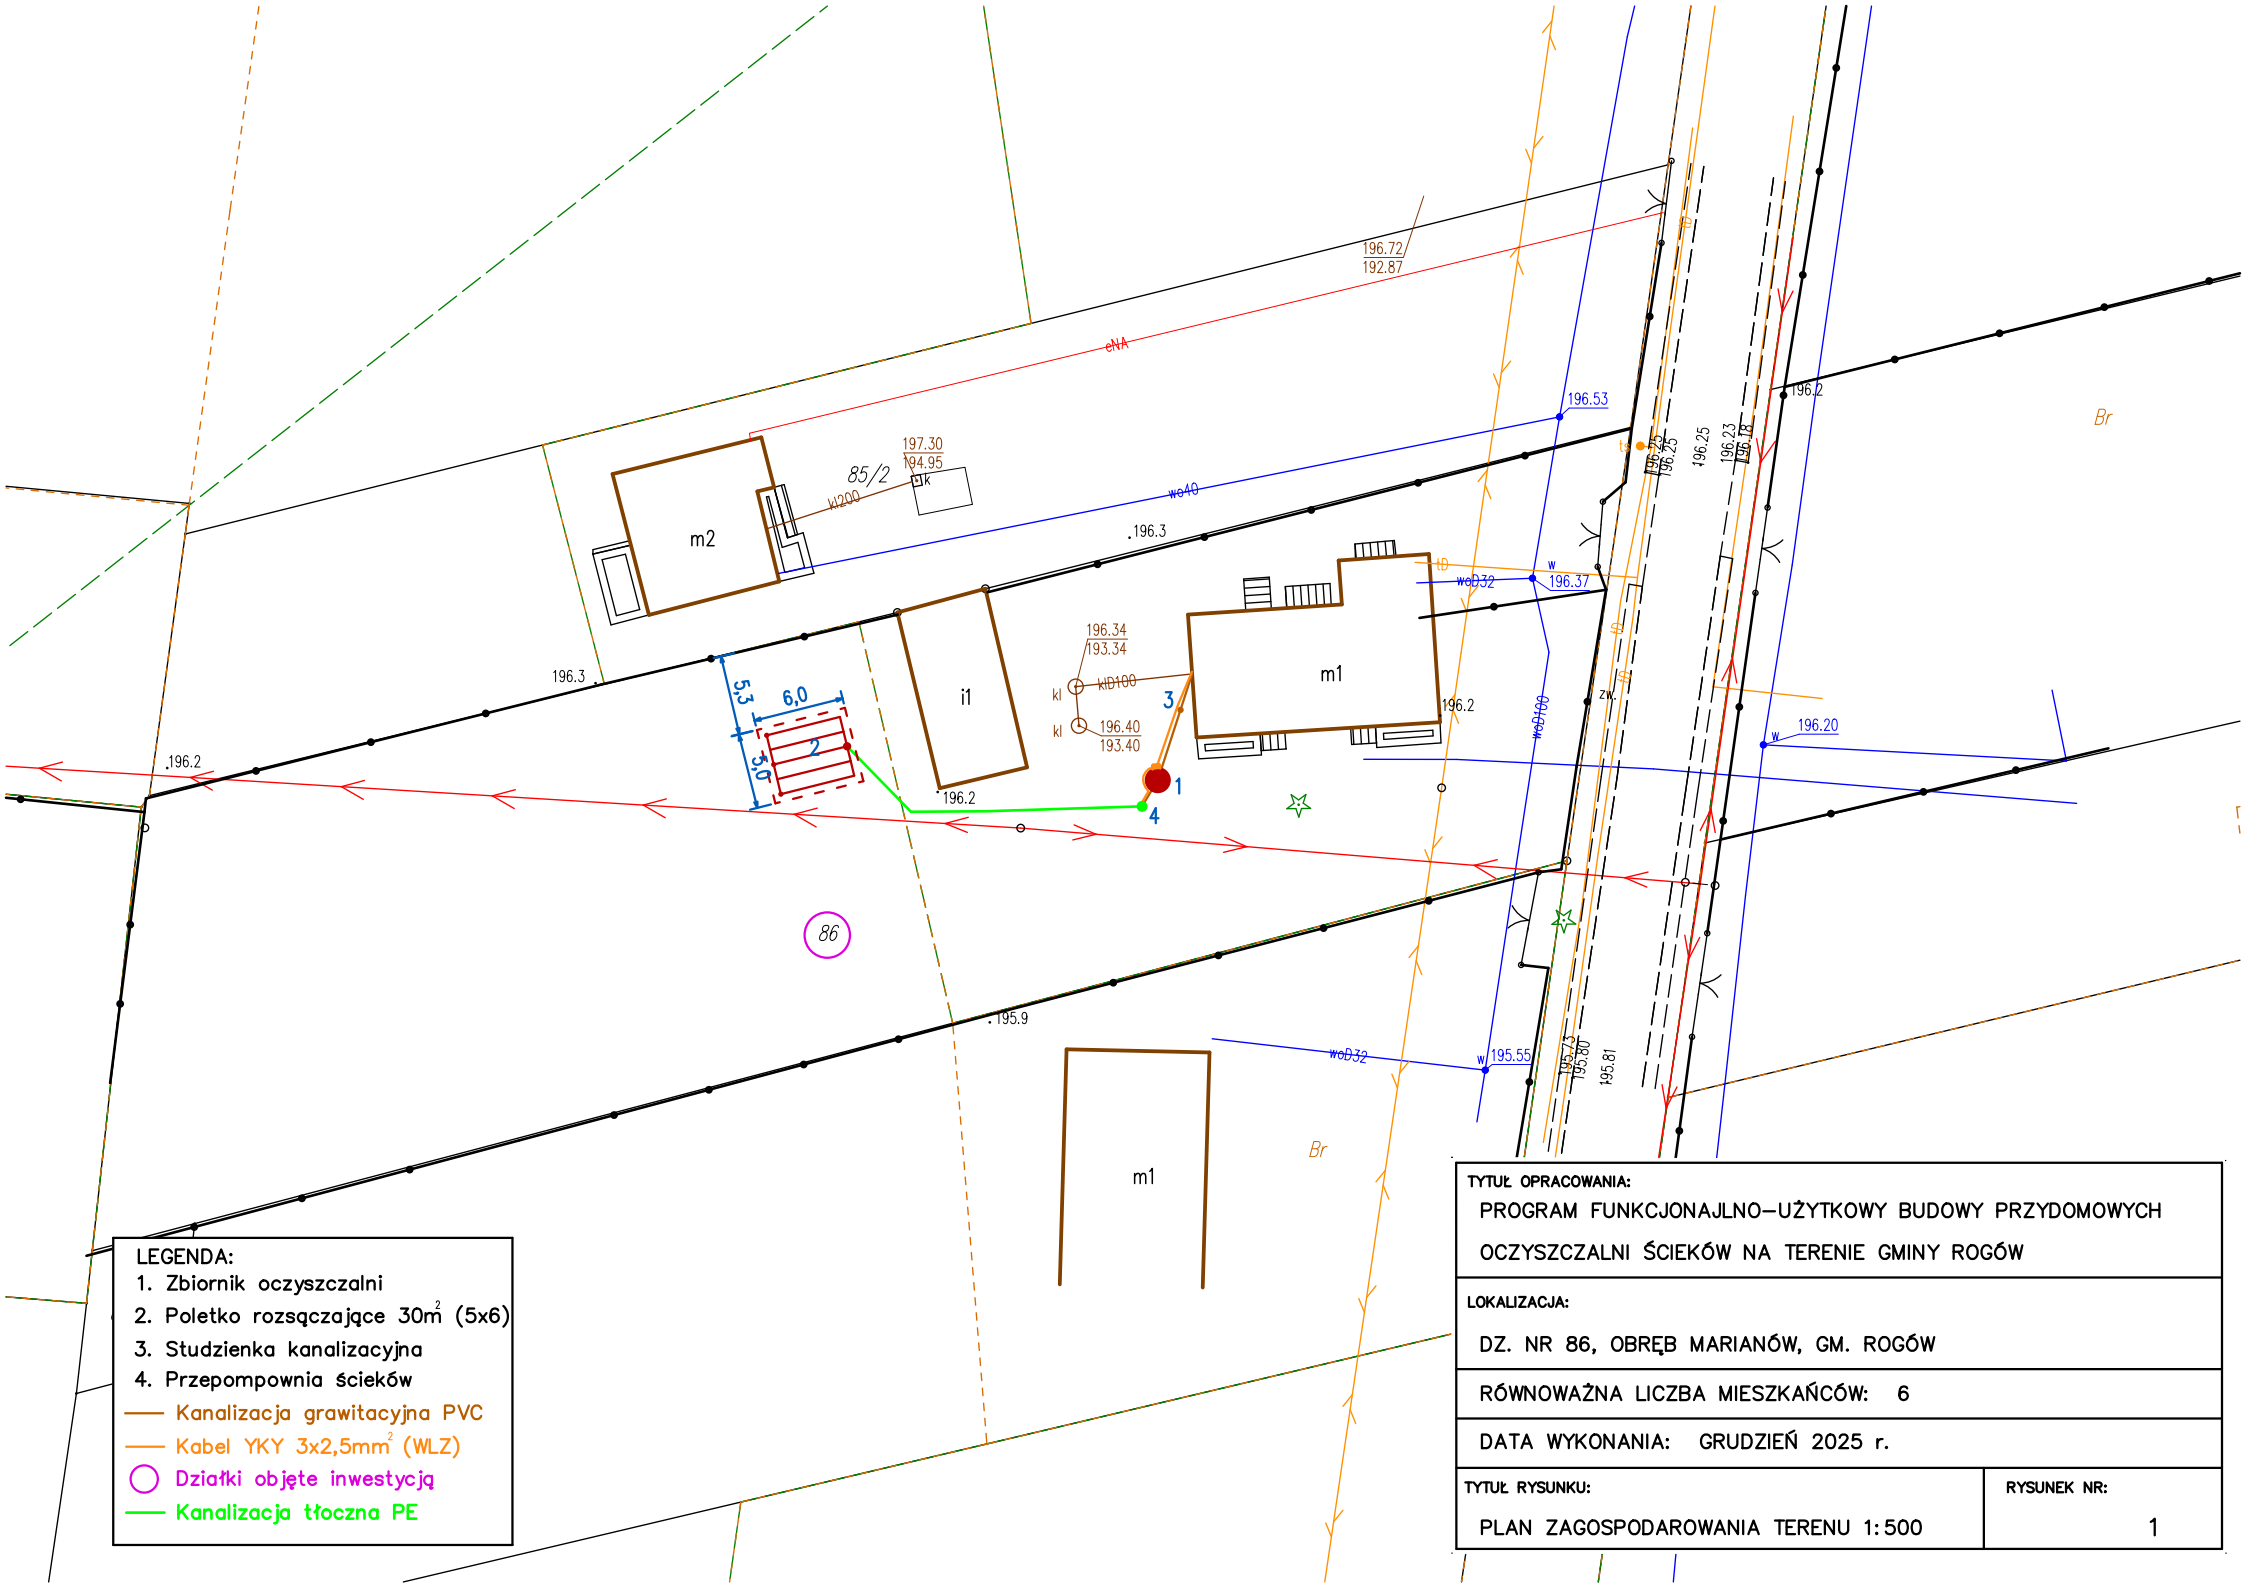


LEGENDA:

1. Zbiornik oczyszczalni
2. Poletko rozsączające 30m^2 (5x6)
3. Studzienka kanalizacyjna
4. Przepompownia ścieków

— Kanalizacja grawitacyjna PVC

— Kabel YKY 3x2,5mm^2 (WLZ)

○ Działki objęte inwestycją

— Kanalizacja tłoczna PE

TYTUŁ OPRACOWANIA:

PROGRAM FUNKCJONALNO–UŻYTKOWY BUDOWY PRZYDOMOWYCH OCZYSZCZALNI ŚCIEKÓW NA TERENIE GMINY ROGÓW

LOKALIZACJA:

DZ. NR 86, OBRĘB MARIANÓW, GM. ROGÓW

RÓWNOWAŻNA LICZBA MIESZKAŃCÓW: 6

DATA WYKONANIA: GRUDZIEŃ 2025 r.

TYTUŁ RYSUNKU:

PLAN ZAGOSPODAROWANIA TERENU 1:500

RYSUNEK NR:

1