


PRZEKRÓJ A-A

Skala 1:50

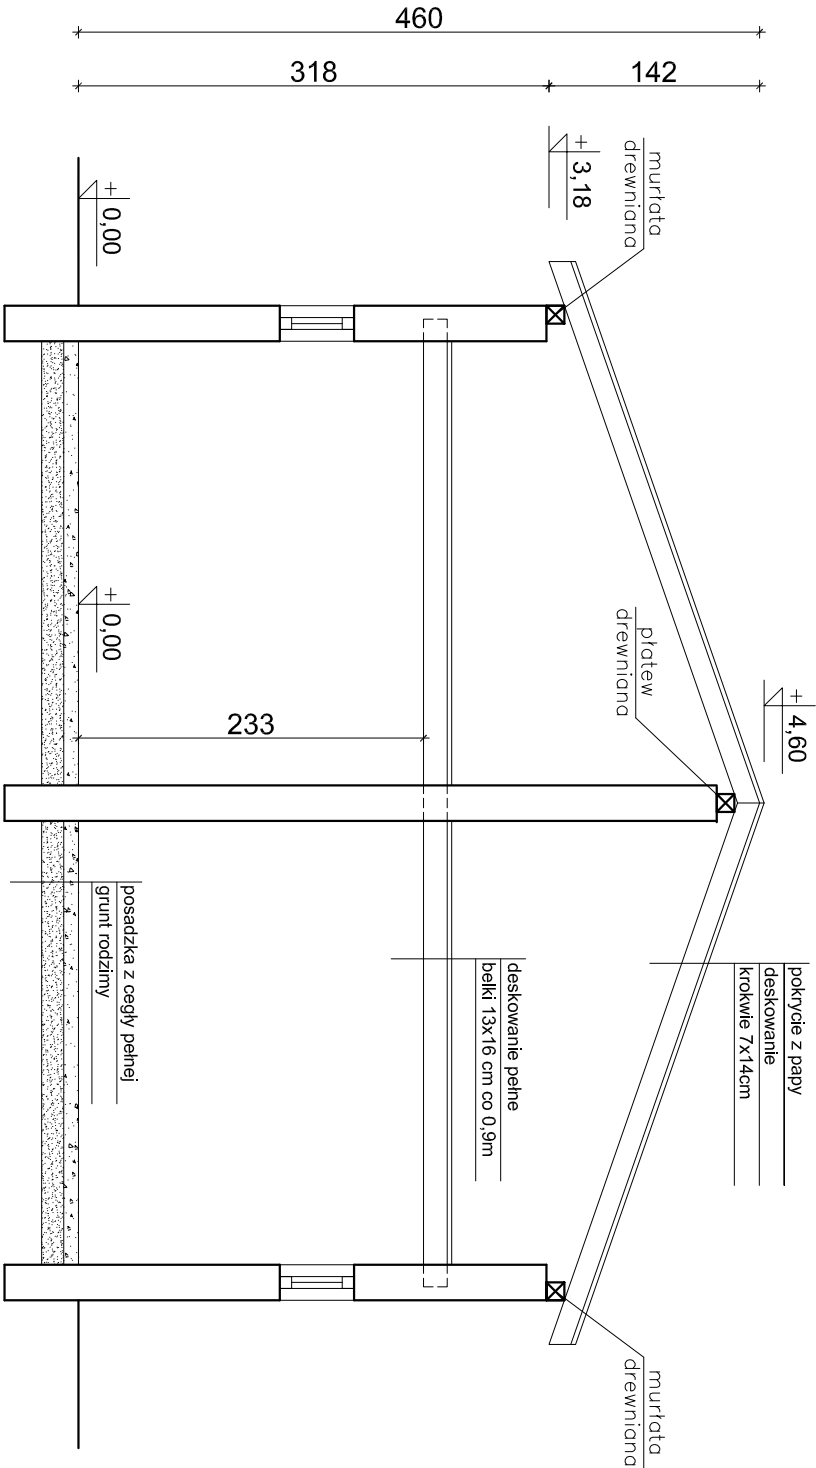

Nazwa i adres obiektu budowlanego: ROZBIÓKA BUDYNKU GOSPODARCZO-GARAŻOWEGO OSTROWITE, GM. BRZUZE, DZ.194/34		Investor: Gmina Brzue Brzue 62 87-517 Brzue	Podpis:
Nazwa rysunku: PRZEKRÓJ A-A		Data: 01.2022	Nr rysunku: 7
Imię i nazwisko projektanta: Grzegorz Kucharski	Specjalność i numer uprawnień: <i>Architektoniczna i konstrukcyjno-budowlana</i> Nr UA-V-7342-5/97/94Wk	Skala: 1:50	