



ELEWACJA BOCZNE

skala 1:50

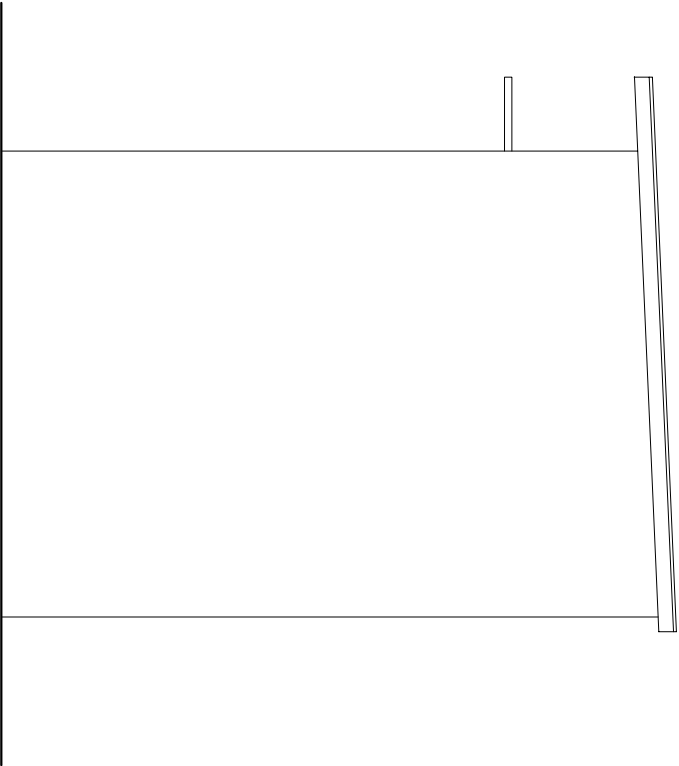

ELEWACJA BOCZNA 1

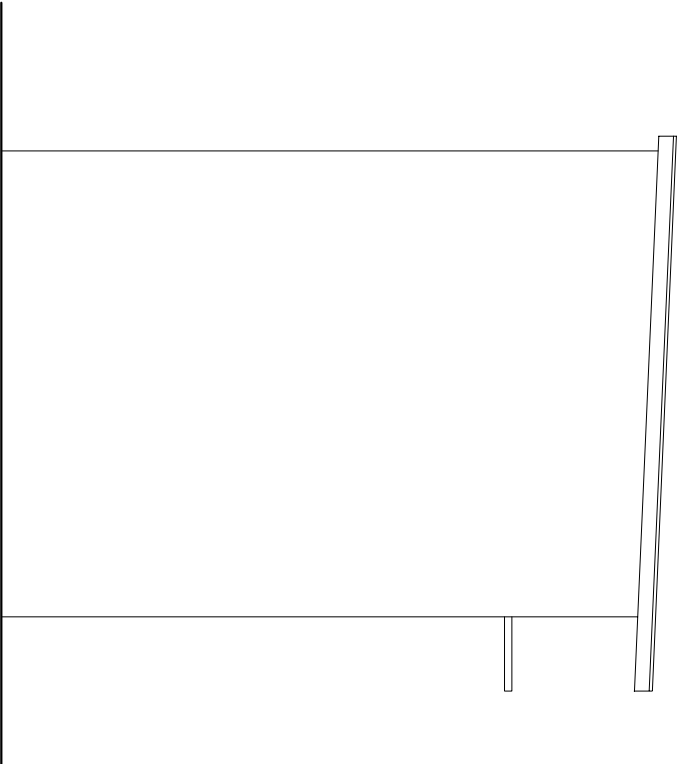

ELEWACJA BOCZNA 2

Nazwa i adres obiektu budowlanego: ROZBIÓRKA BUDYNKU GOSPODARCZEGO NR 4 OSTROWITE, GM. BRZUZE, DZ.194/37		Investor: Gmina Brzue Brzuzę 62 87-517 Brzuzę	Podpis:
Nazwa rysunku: ELEWACJE BOCZNE		Data: 01.2022	Nr rysunku: 6
Imię i nazwisko projektanta: Grzegorz Kucharski	Specjalność i numer uprawnień: <i>Architektoniczna i konstrukcyjno-budowlana</i> Nr UA-V-7342-5/97/94Wk	Skala: 1:50	