


ELEWACJA FRONTOWA I TYLNA

skala 1:50

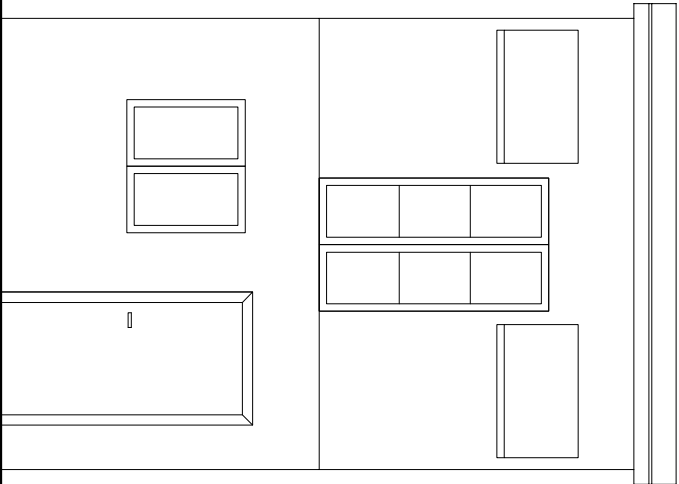

ELEWACJA FRONTOWA



ELEWACJA TYLNA

Nazwa i adres obiektu budowlanego: <b>ROZBIÓRKA BUDYNKU GOSPODARCZEGO NR 4</b> OSTROWITE, GM. BRZUZE, DZ.194/37		Inwestor: Gmina Brzuz Brzuzę 62 87-517 Brzuzę		Podpis:
Nazwa rysunku: <b>ELEWACJA FRONTOWA I TYLNA</b>		Data: <b>01.2022</b>		
Imię i nazwisko projektanta: <b>Grzegorz Kucharski</b>		Specjalność i numer uprawnień: <i>Architektoniczna i konstrukcyjno-budowlana</i> Nr UA-V-7342-5/97/94WK		Nr rysunku: <b>5</b>
		Skala: <b>1:50</b>		