


RZUT PRZYZIEMIEMIA

skala 1:100

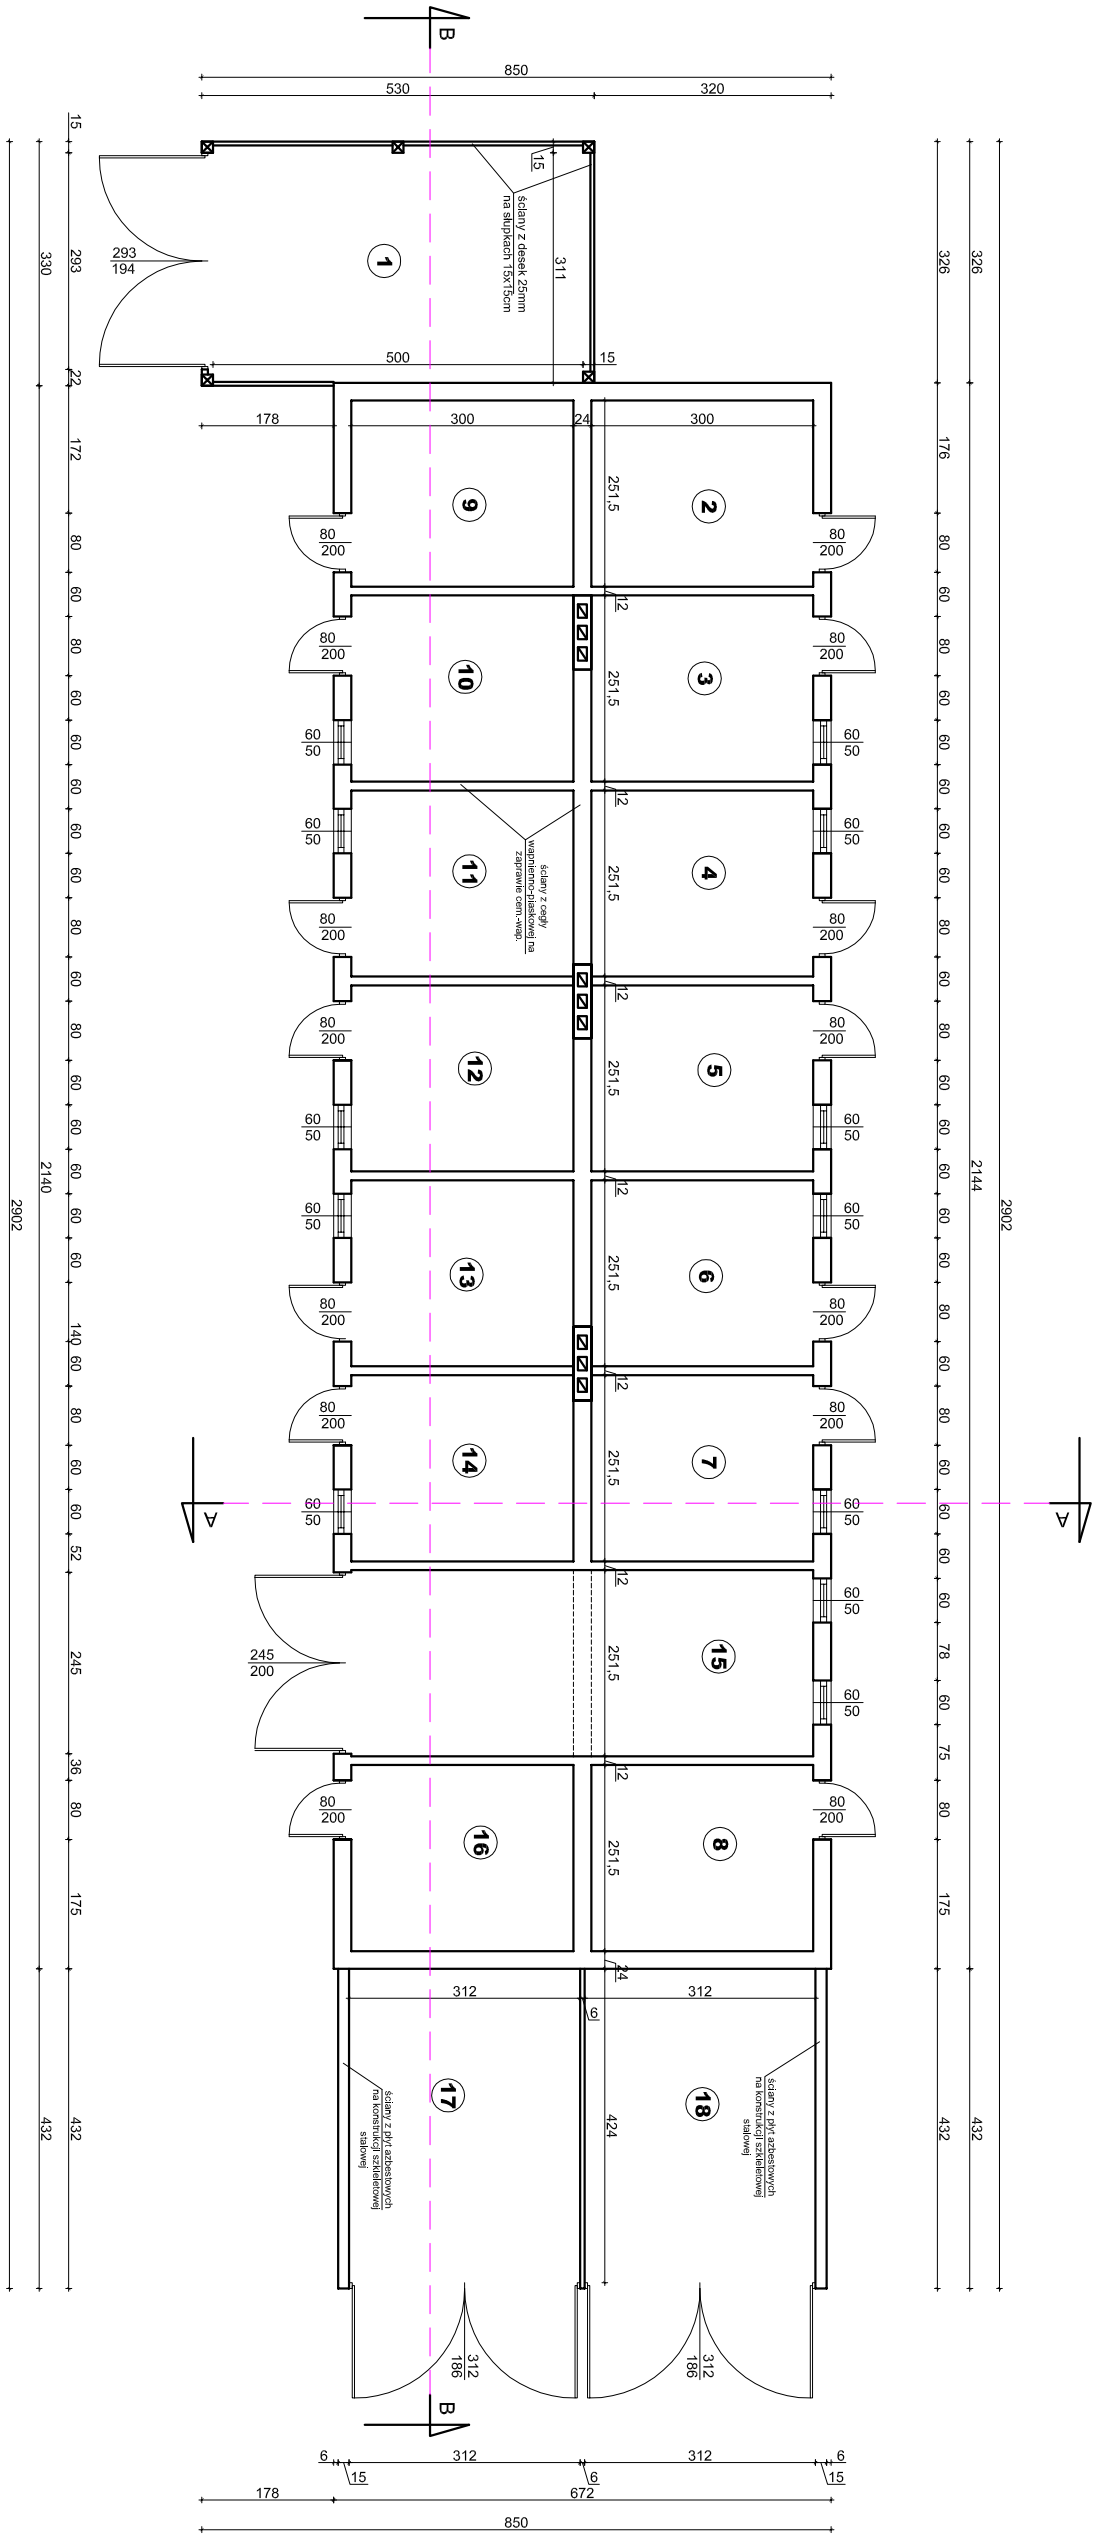

Nazwa i adres obiektu budowlanego: <b>ROZBIÓKA BUDYNKU GOSPODARCZO-GARAŻOWEGO</b> OSTROWITE, GM. BRZUZE, DZ.194/34		Investor: Gmina Brzuz Brzuz 62 87-517 Brzuz	Podpis:
Nazwa rysunku: <b>RZUT PRZYZIEMIEMIA</b>		Data: <b>01.2022</b>	Nr rysunku: <b>3</b>
Imię i nazwisko projektanta: <b>Grzegorz Kucharski</b>		Specjalność i numer uprawnień: <b>Architektoniczna i konstrukcyjno-budowlana Nr UA-V-7342-5/97/94Wk</b>	