


ELEWACJA FRONTOWA

skala 1:50

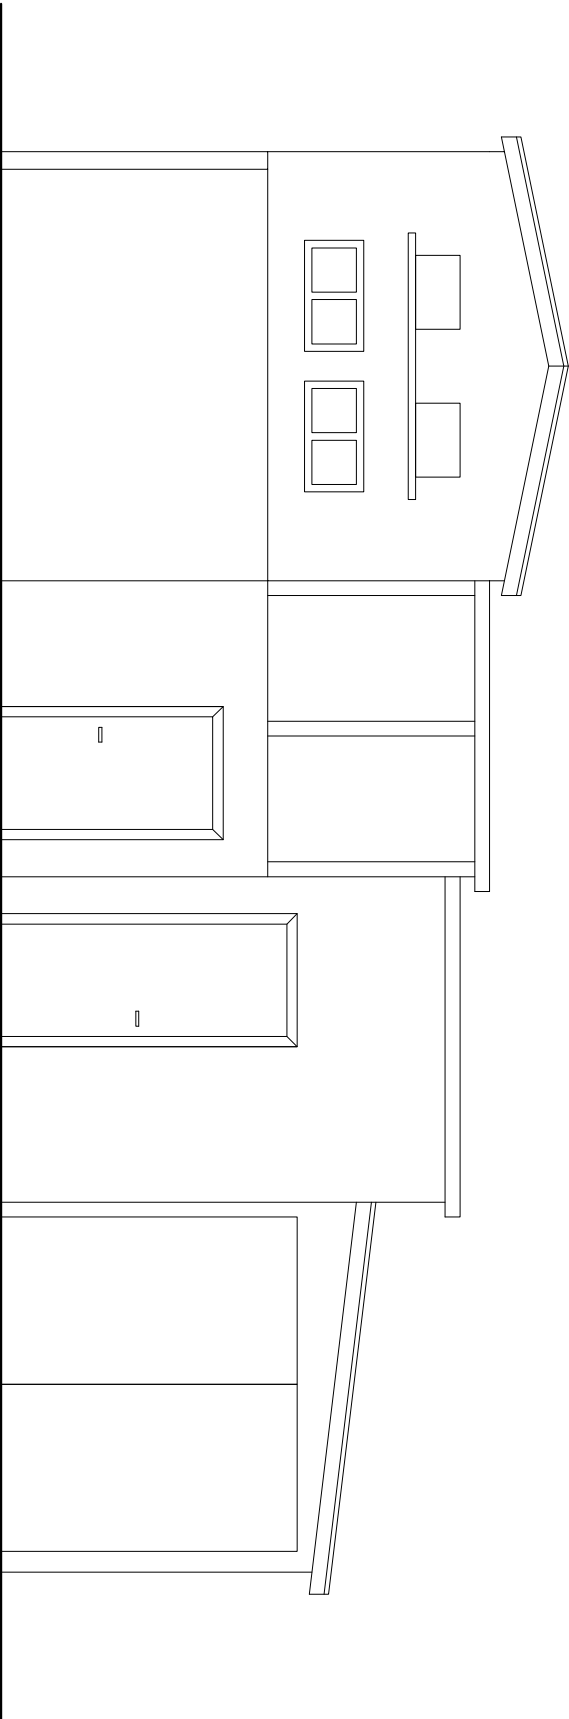

Nazwa i adres obiektu budowlanego: ROZBIÓRKA BUDYNKU GOSPODARCZEGO NR 6		Inwestor: Gmina Brzue Brzue 62 87-517 Brzue	Podpis:
OSTROWITE, GM. BRZUE, DZ.194/37			
Nazwa rysunku:		Data:	Nr rysunku:
ELEWACJA FRONTOWA		01.2022	
Imię i nazwisko projektanta:	Specjalność i numer uprawnień: Architektoniczna i konstrukcyjno-budowlana Nr UA-V-7342-5/97/94Wk	Skala: 1:50	6
Grzegorz Kucharski			