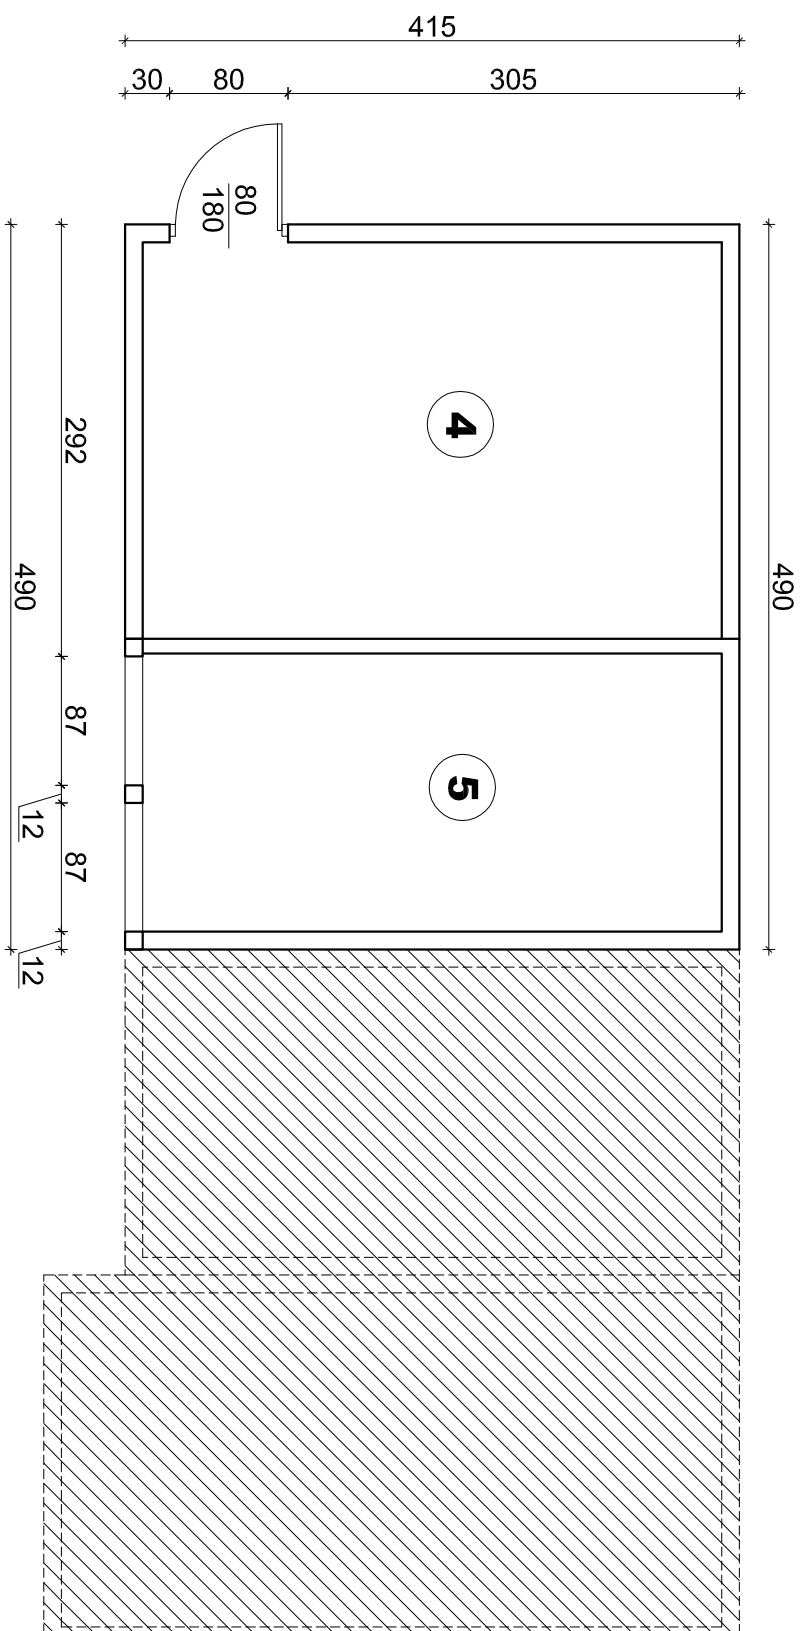


RZUT PODDASZA

skala 1:50

Nazwa i adres obiektu budowlanego: ROZBIÓRKA BUDYNKU GOSPODARCZEGO NR 6 OSTROWITE, GM. BRZUZE, DZ.194/37		Investor: Gmina Brzuze Brzuze 62 87-517 Brzuze	Podpis:
Nazwa rysunku:	Data:		
RZUT PODDASZA		01.2022	Nr rysunku:
Imię i nazwisko projektanta: Grzegorz Kucharski		Specjalność i numer uprawnień: Architektoniczna i konstrukcyjno-budowlana Nr UA-V-7342-5/9194WK	3
		Skala: 1:50	