


# ELEWACJA FRONTOWA

skala 1:100



Nazwa i adres obiektu budowlanego: <b>INWENTARYZACJA ISTNIEJĄCEGO BUDYNKU GOSPODARCZEGO NR 2</b>  OSTROWITE, GM. BRZUZE, DZ.194/37		Inwestor: Gmina Brzuze Brzuze 62 87-517 Brzuze	Podpis:
Nazwa rysunku:			
<b>ELEWACJA FRONTOWA</b>		Date: <b>12.2021</b>	Nr rysunku:
Imię i nazwisko projektanta:	Specjalność i numer uprawnień: <i>Architektoniczna i konstrukcyjno-budowlana</i> Nr UA-V-7342-5/97/94WK	Skala: <b>1:100</b>	
<b>Grzegorz Kucharski</b>		<b>4</b>	