



ELEWACJE BOCZNE

skala 1:50

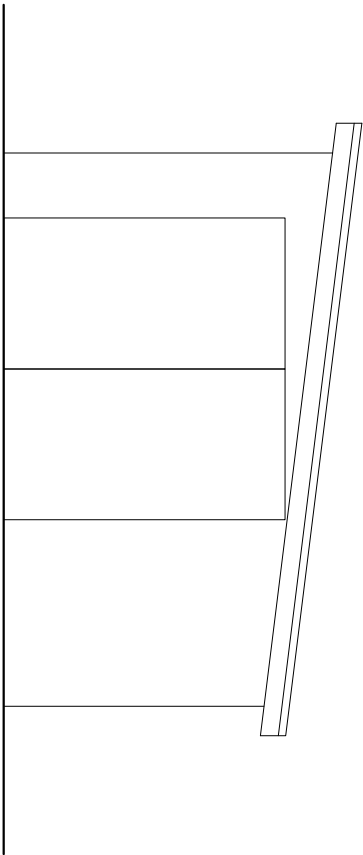

ELEWACJA BOCZNA 1

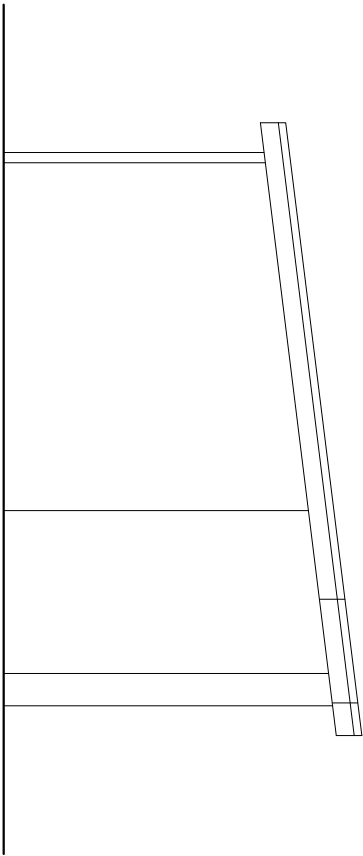

ELEWACJA BOCZNA 2

Nazwa i adres obiektu budowlanego: ROZBIÓKA BUDYNKU GOSPODARCZO-GARAŻOWEGO NR 4 OSTROWITE, GM. BRZUZE, DZ.194/27		Inwestor: Gmina Brzuz Brzuzę 62 87-517 Brzuzę		Podpis:
Nazwa rysunku: ELEWACJE BOCZNE		Data: 01.2022		
Imię i nazwisko projektanta: Grzegorz Kucharski	Specjalność i numer uprawnień: <i>Architektoniczna i konstrukcyjno-budowlana</i> Nr UA-V-7342-5/97/94Wk		Skala: 1:50	7 Nr rysunku: