



PRZEKRÓJ A-A I B-B

Skala 1:50

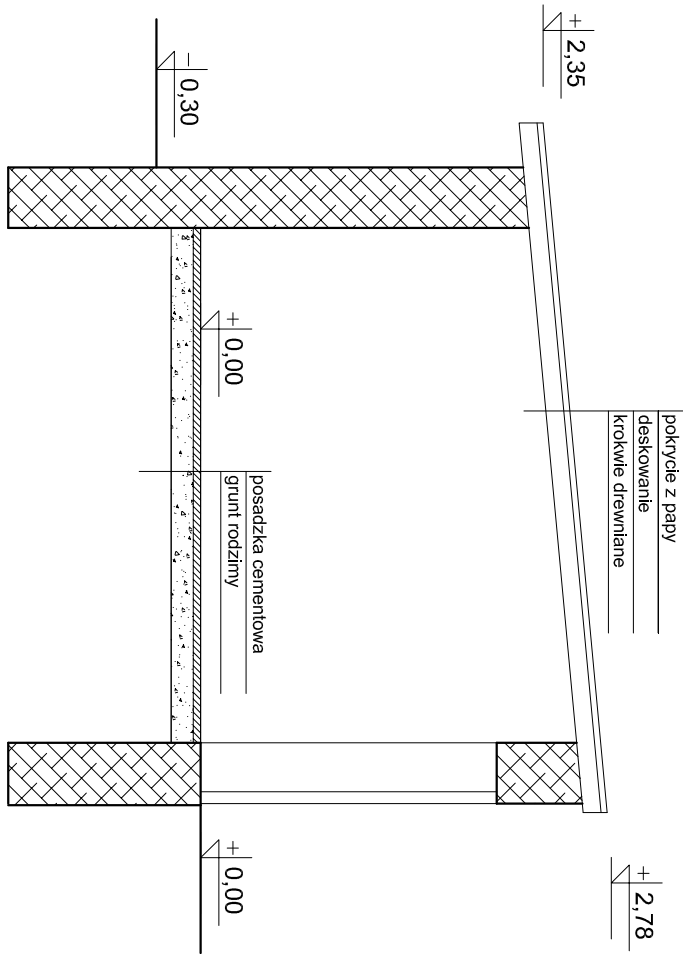

PRZEKRÓJ A-A

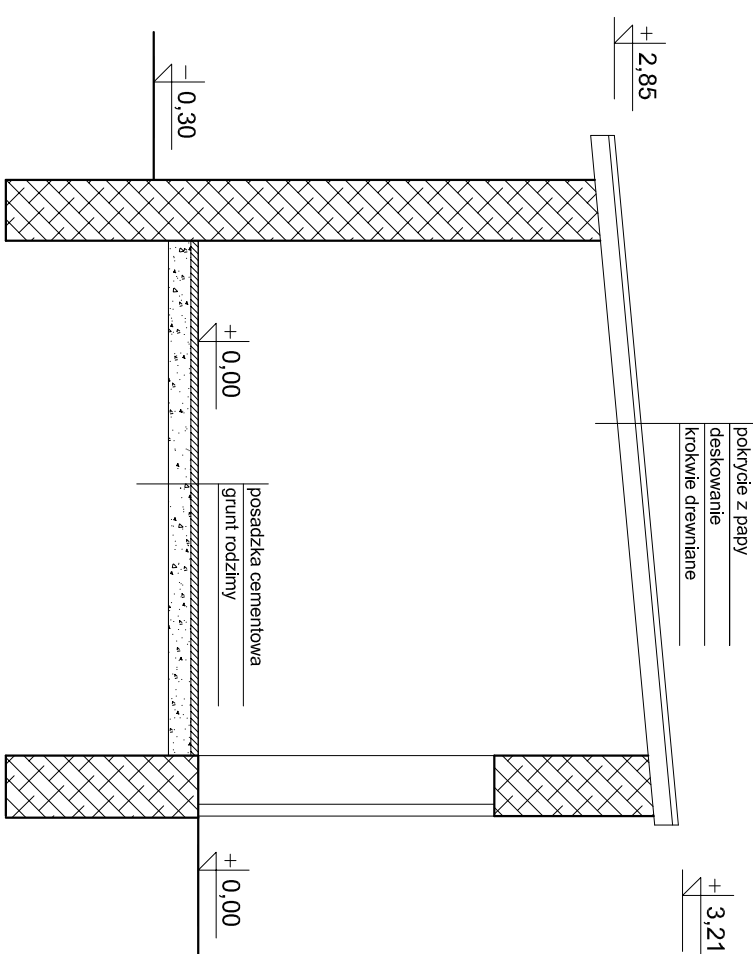

PRZEKRÓJ B-B

Nazwa i adres obiektu budowlanego: ROZBIÓKA BUDYNKU GOSPODARCZO-GARAŻOWEGO NR 3 OSTROWITE, GM. BRZUZE, DZ.194/27		Inwestor: Gmina Brzuz Brzuz 62 87-517 Brzuz		Podpis:
Nazwa rysunku: PRZEKRÓJ A-A I B-B		Data: 01.2022		
Imię i nazwisko projektanta: Grzegorz Kucharski		Specjalność i numer uprawnień: <i>Architektoniczna i konstrukcyjno-budowlana</i> Nr UA-V-7342-5/97/94WK		Nr rysunku: 6
		Skala: 1:50		